
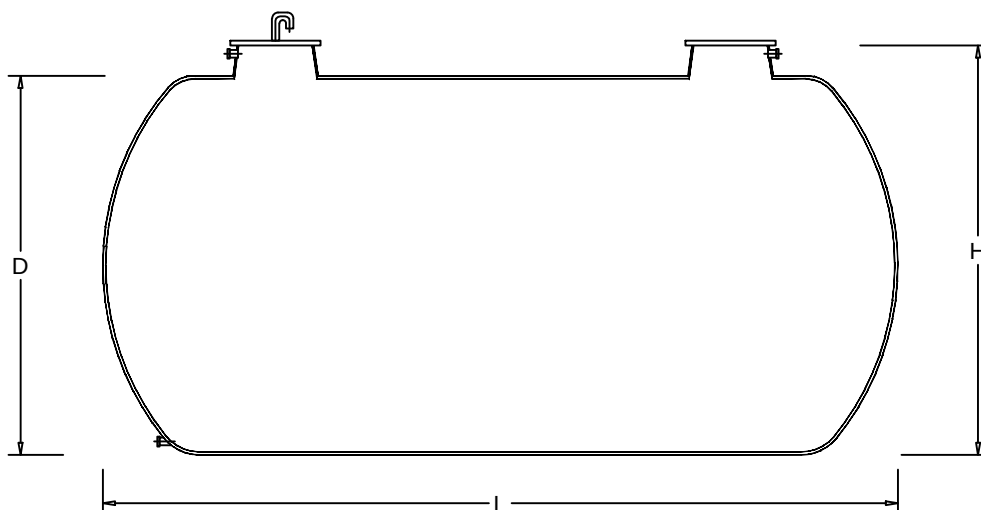


# Tolerance

|       |       |
|-------|-------|
| <3.00 | ±0.01 |
| >3.00 | ±0.02 |

UNIT = METER

## STAR WATER STORAGE TANK (UNDERGROUND)

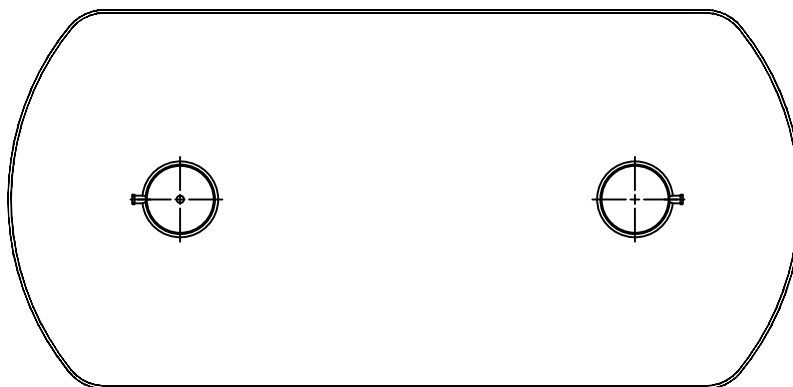

### SPECIFICATION

| MODEL   | LENGTH<br>(m.) | HEIGHT<br>(m.) | DIAMETER<br>(m.) | COVER<br>(m.) | INLET<br>(inc.) | OUTLET<br>(inc.) | AIR VENT<br>(inc.) |
|---------|----------------|----------------|------------------|---------------|-----------------|------------------|--------------------|
| SW-2550 | 11.20          | 2.70           | 2.50             | Ø0.50         | Ø3"             | Ø3"              | Ø2"                |

|                                                                  |              |                         |              |                        |            |            |  |
|------------------------------------------------------------------|--------------|-------------------------|--------------|------------------------|------------|------------|--|
| Client โครงการ ปรับปรุงภูมิทัศน์บริเวณเทศบาลเมืองบ้านสวนหลังใหม่ |              |                         |              |                        |            |            |  |
| Title SW-2550 For Factory                                        |              |                         |              |                        |            | Scale NTS. |  |
| Drawn Cholticha K.                                               | Date 16-3-59 | Approved <i>Wanunee</i> | Date 16-3-59 | Drawing No. Fac_087/59 | Rev. Rev.0 |            |  |

