



Tolerance

<3.00	±0.01
>3.00	±0.02

UNIT = METER

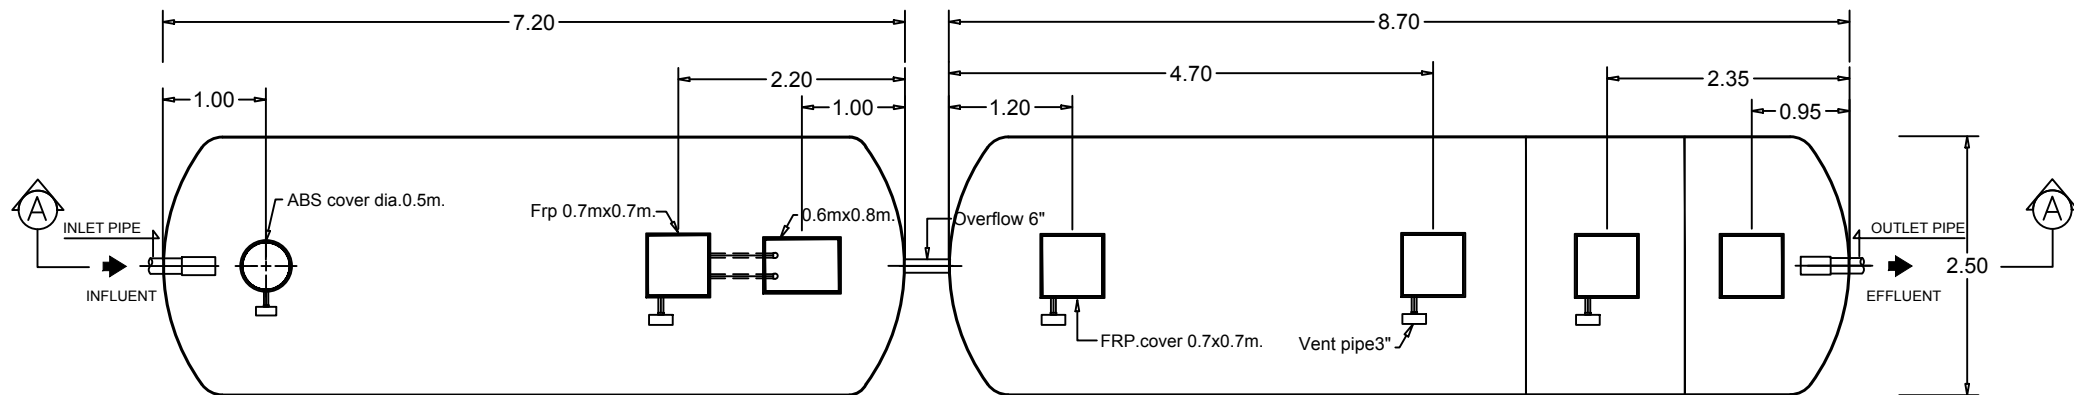

STAR TANK MODEL BCM-60ACZ

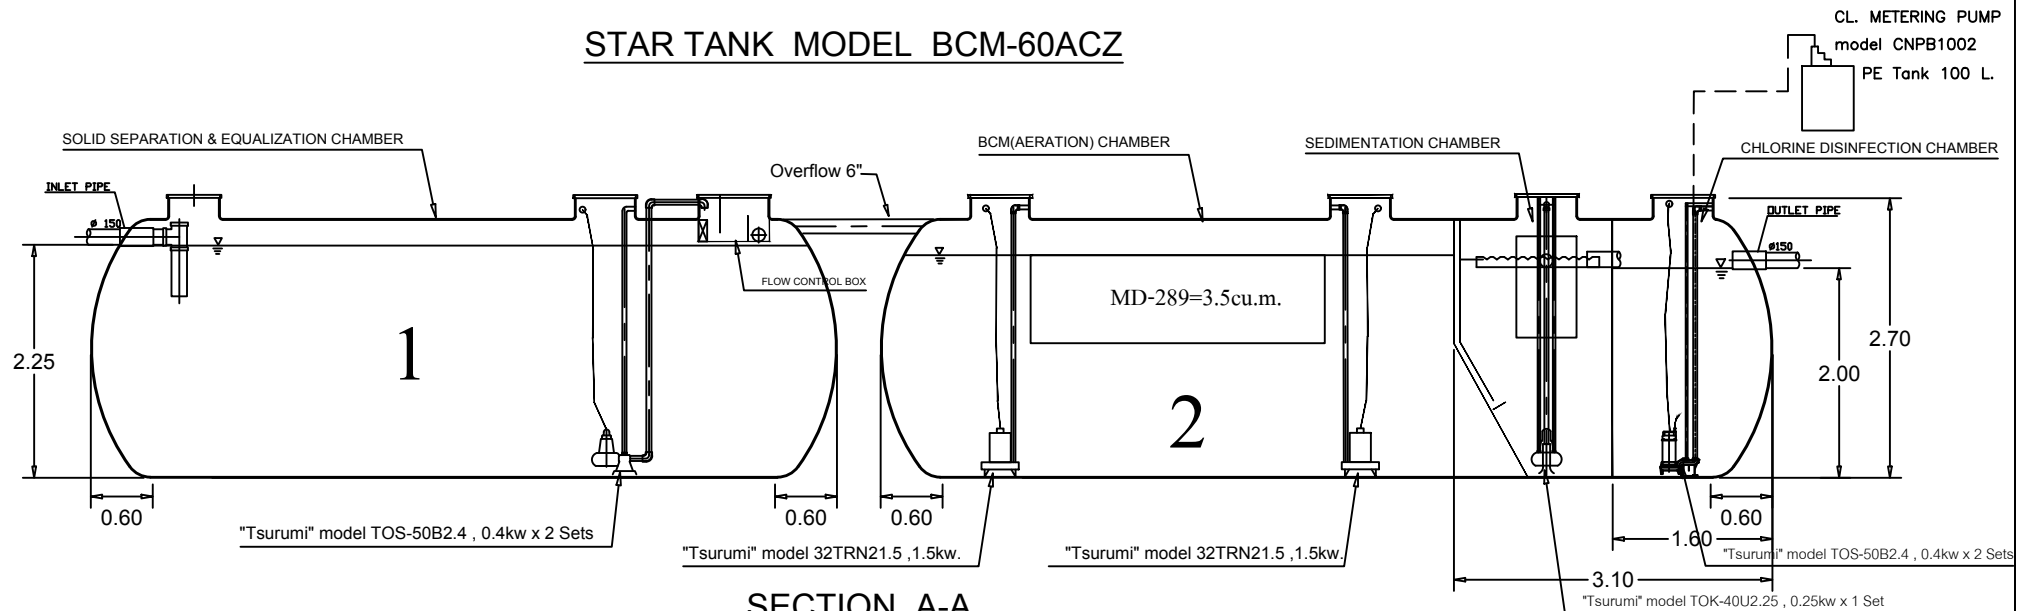

SECTION A-A

Client		โครงการ อาคารสำนักงาน กฟภ. เขต3 จ.นครราชสีมา			
Title		STAR TANK MODEL BCM-60ACZ			Scale NTS.
Drawn	Date	Approved	Date	Drawing No.	Rev.
CHONTICHA	13-5-59	<i>Wanwan</i>	13-5-59	Fac_136-1/59	Rev.0

