


Tolerance	
<3.00	±0.01
>3.00	±0.02
UNIT = METER	

STAR TANK MODEL SS-373

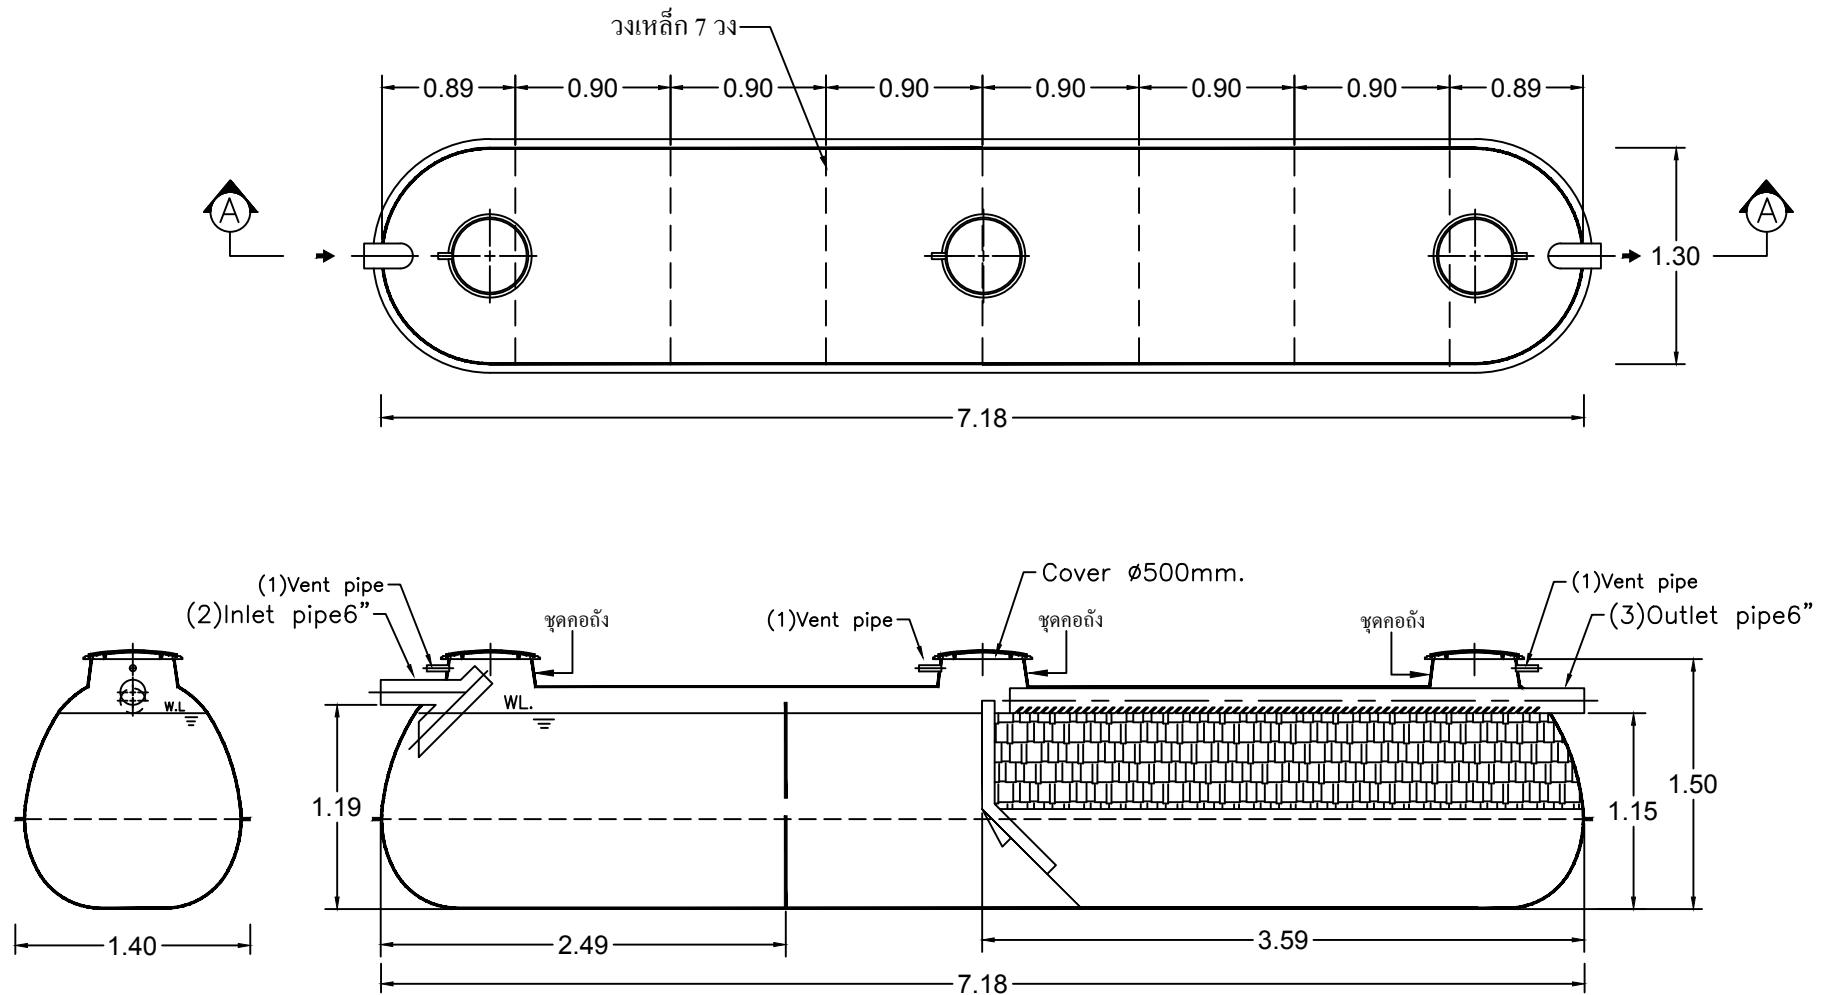

SECTION A-A

UNCONTROLLED DOCUMENT

FM-DD-04

Client โครงการ เรือนนอน 3 ชั้น พัฒนาสถานหญิงนครราชสีมา					
Title STAR SS-373 For Factory				Scale NTS.	
Drawn Chonticha	Date 26-7-59	Approved <i>Ubonna</i>	Date 26-7-59	Drawing No. Fac_190-1/59	Rev. Rev.0

