


Tolerance	
<3.00	±0.01
>3.00	±0.02

FM-DD-04

STAR TANK MODEL SS-333

UNIT = METER

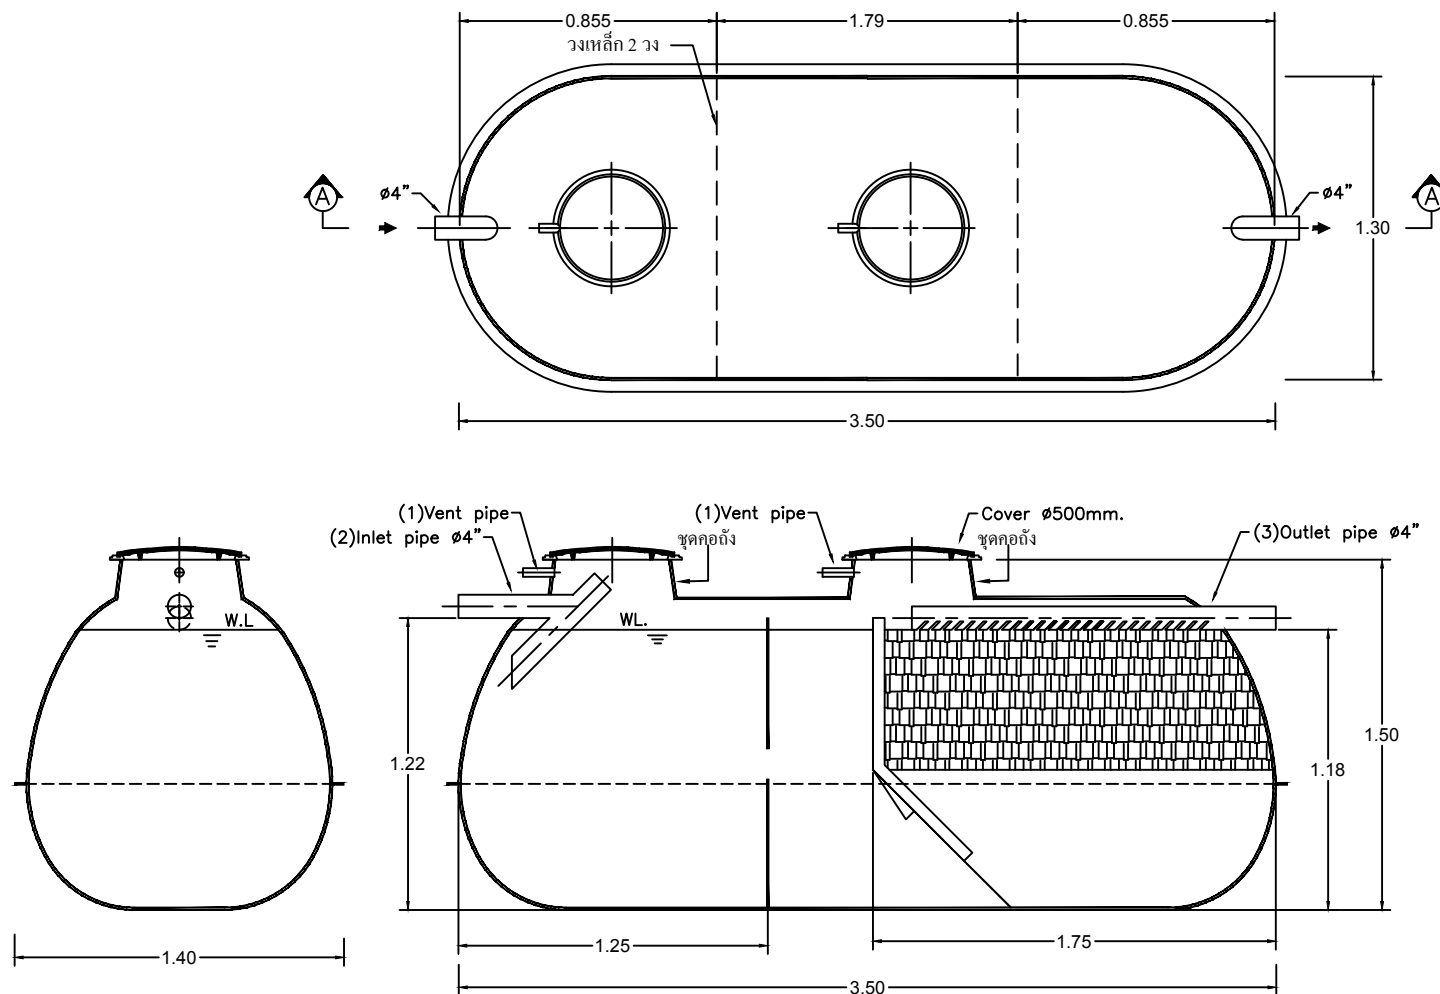

SECTION A-A

UNCONTROLLED DOCUMENT

Client โครงการ อาคารพักพยาบาล 24 ห้อง 12 ครอบครัว รพ.แม่ฟ้าหลวง จ.เชียงราย					
Title STAR SS-333 For Factory				Scale NTS.	
Drawn Chonticha	Date 18-11-59	Approved <i>Ummma</i>	Date 18-11-59	Drawing No. Fac_280/59	Rev. Rev.0

