


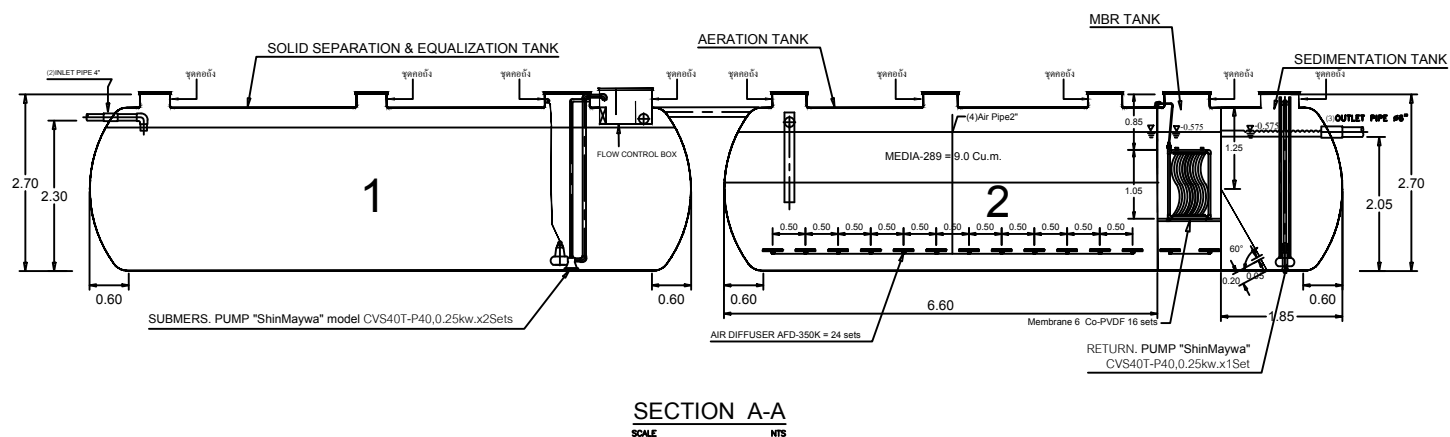

UNCONTROLLED DOCUMENT

Client										โครงการ MegaHome เชียงราย																			
Title										ระบบบำบัดน้ำเสีย STAR Model SA-80RMBR24										Scale		Title							
																						NTS.							
Drawn					Date					Approved					Date					Drawing No.					Rev.				
Chonticha K.					31-3-60										31-3-60					Fac-075-1/60					Rev.				

