


Tolerance


<3.00	±0.01
>3.00	±0.02

UNIT = METER

FM-DD-04

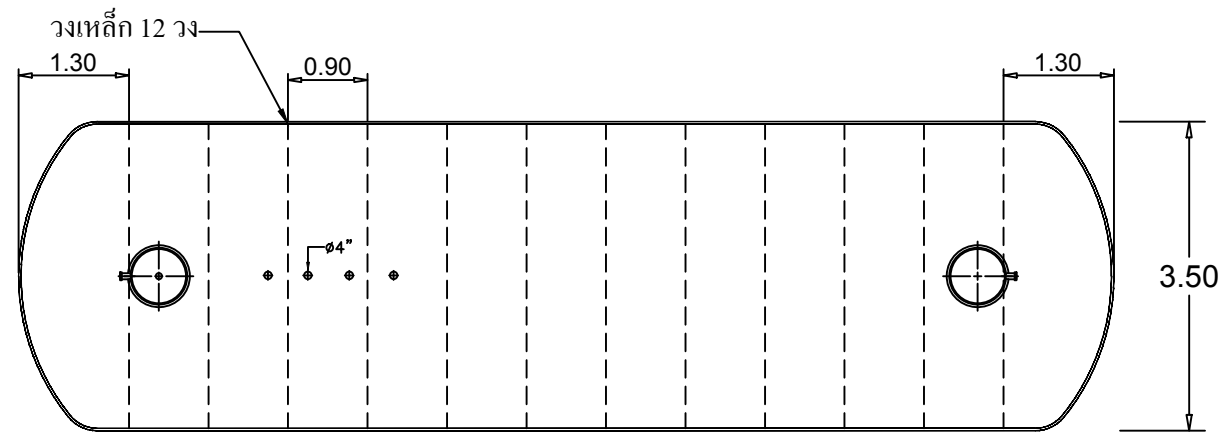


TOP VIEW

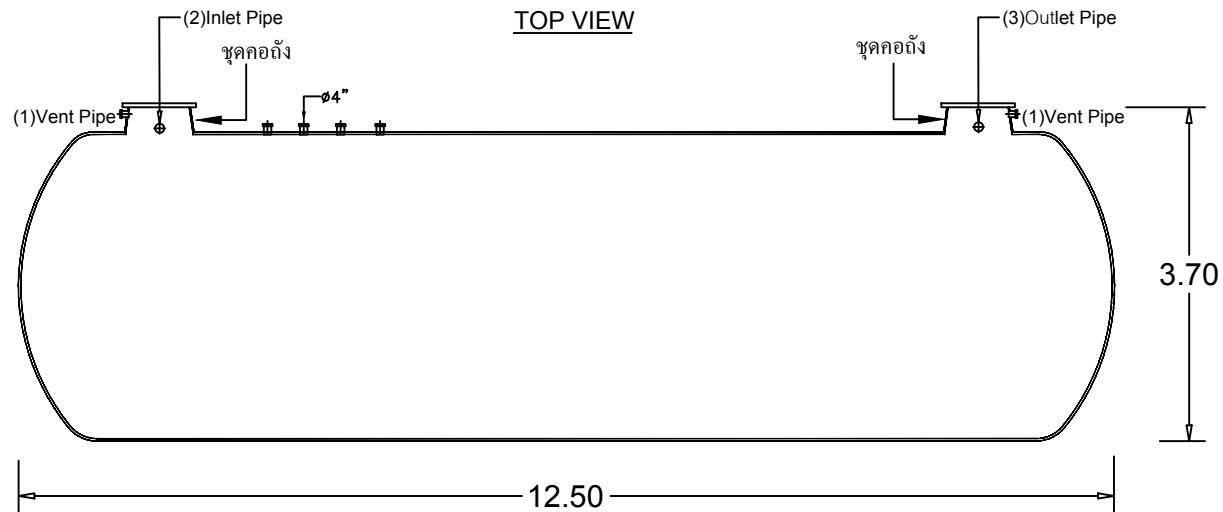

SIDE VIEW

UNCONTROLLED DOCUMENT

Client โครงการ โรงเรียนกีฬา กรมพลศึกษา จ.กระบี่					
Title STAR Water Storage Tank Model SW-35105				Scale NTS.	
Drawn Chonticha	Date 22-5-60	Approved <i>Ubunee</i>	Date 22-5-60	Drawing No. Fac_120-3/60	Rev. Rev.0

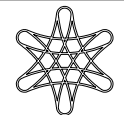

PROUD
ASIA