


Tolerance	
<3.00	±0.01
>3.00	±0.02

UNIT = METER

STAR TANK MODEL SS-7113

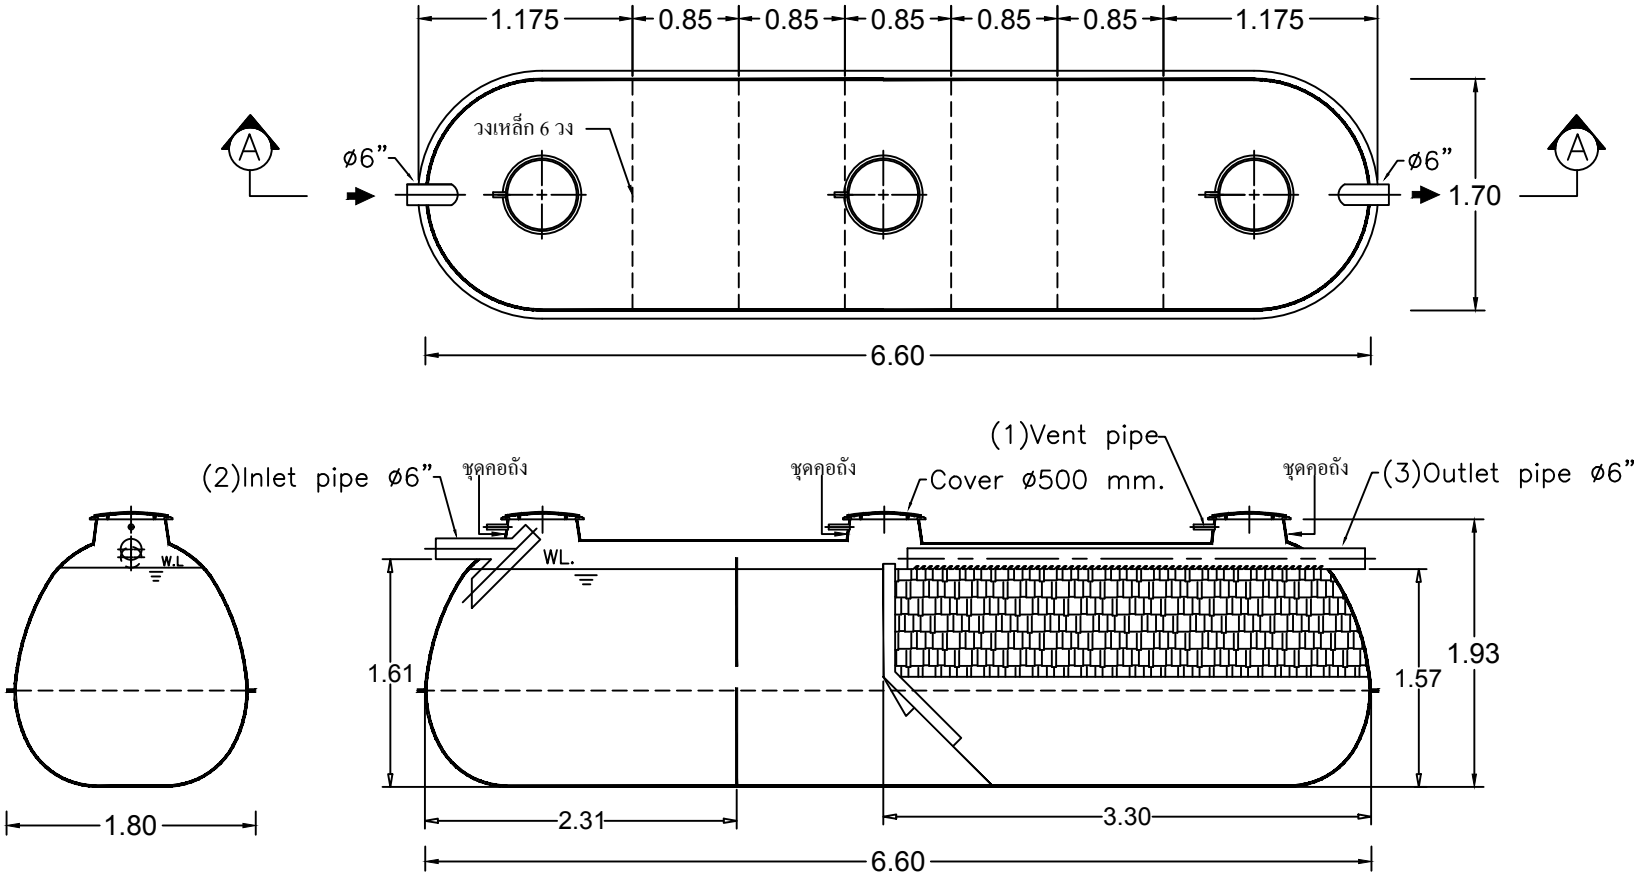

SECTION A-A

UNCONTROLLED DOCUMENT

Client		โครงการ ปรับภูมิทัศน์สวนสุขภาพบึงทุ่งสร้าง จ.ขอนแก่น			
Title		STAR SS-7113 For Factory			Scale NTS.
Drawn	Date	Approved	Date	Drawing No.	Rev.
Chonticha	19-9-60	Wanna	19-9-60	Fac_206/60	Rev.0

