



Tolerance	
<3.00	±0.01
>3.00	±0.02
UNIT = METER	


FM-DD-04

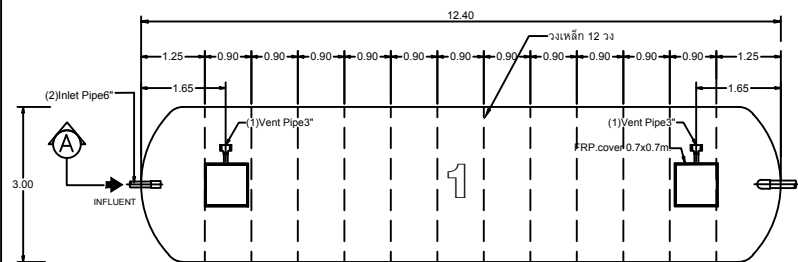



AERATION TANK

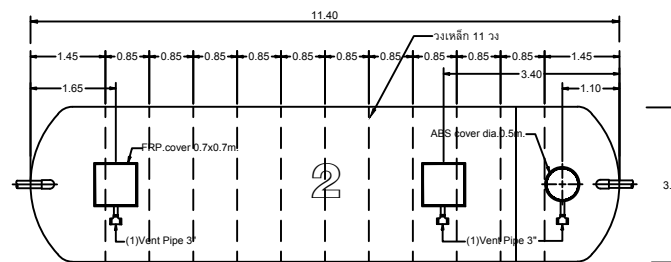


SEDIMENTATION TANK

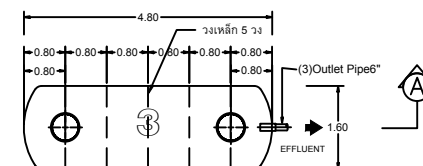

CHLORINE CONTACT TANK

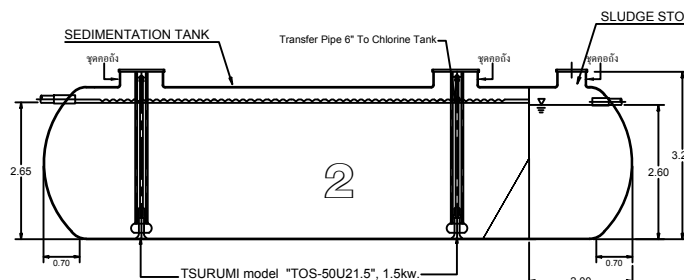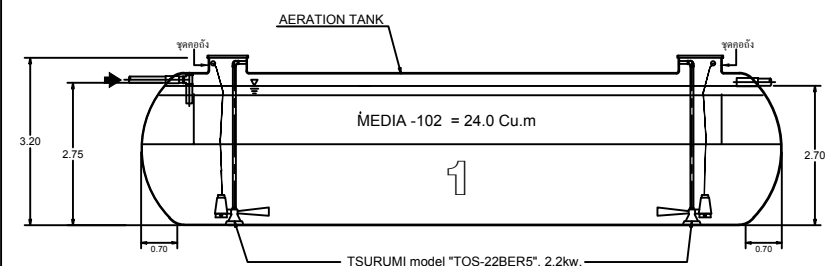

SECTION A-A

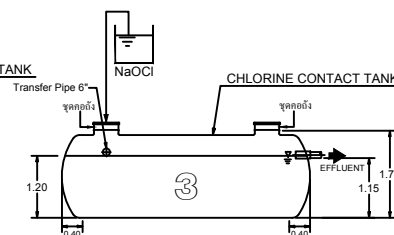

****มี PUMP สำหรับบ่อสูบน้ำอีก 2 ตัว รุ่น TOS-50U21.5 , 1.5kw.****

****มี PUMP คลอรีน 1 เครื่อง รุ่น CNPB1002PVT****

****มีถัง PE สีขาว ขนาด 1000 ลิตร จำนวน 1 ใบ****

****มีตู้ควบคุมไฟฟ้า จำนวน 1 ตู้****

UNCONTROLLED DOCUMENT

Client		โครงการ หมู่บ้านราแกรนด์ จ.อยุธยา			
Title		STAR SA-482Z for Factory			Scale NTS.
Drawn	Date	Approved	Date	Drawing No.	Rev.
Chonticha	30-10-60	Uthairat	30-10-60	Fac_245/60	Rev.0

