


Tolerance	
<3.00	±0.01
>3.00	±0.02

UNIT = METER

STAR TANK MODEL PSN-9500

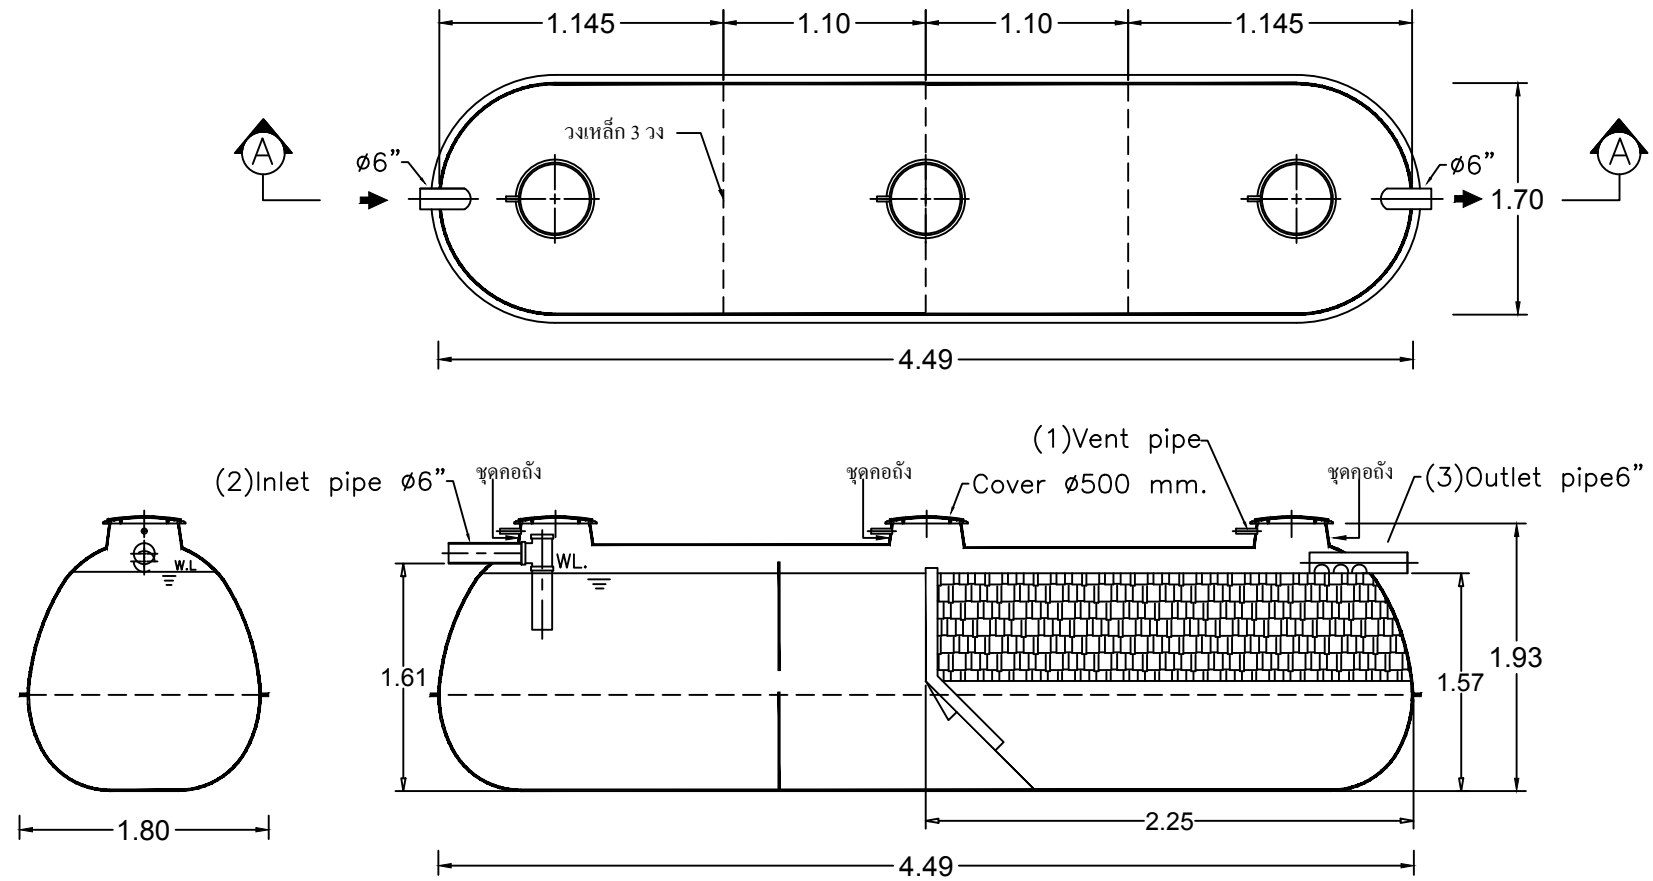

SECTION A-A

UNCONTROLLED DOCUMENT

Client		โครงการ อาคารกองบังคับการกรมก่อสร้างฯ สัตหีบ			
Title		STAR PSN-9500 For Factory			Scale NTS.
Drawn Chonticha	Date 6-11-60	Approved <i>Wanna</i>	Date 6-11-60	Drawing No. Fac_257-1/60	Rev. Rev.0

