


Tolerance

<3.00	±0.01
>3.00	±0.02

UNIT = METER

STAR TANK MODEL PSS-797

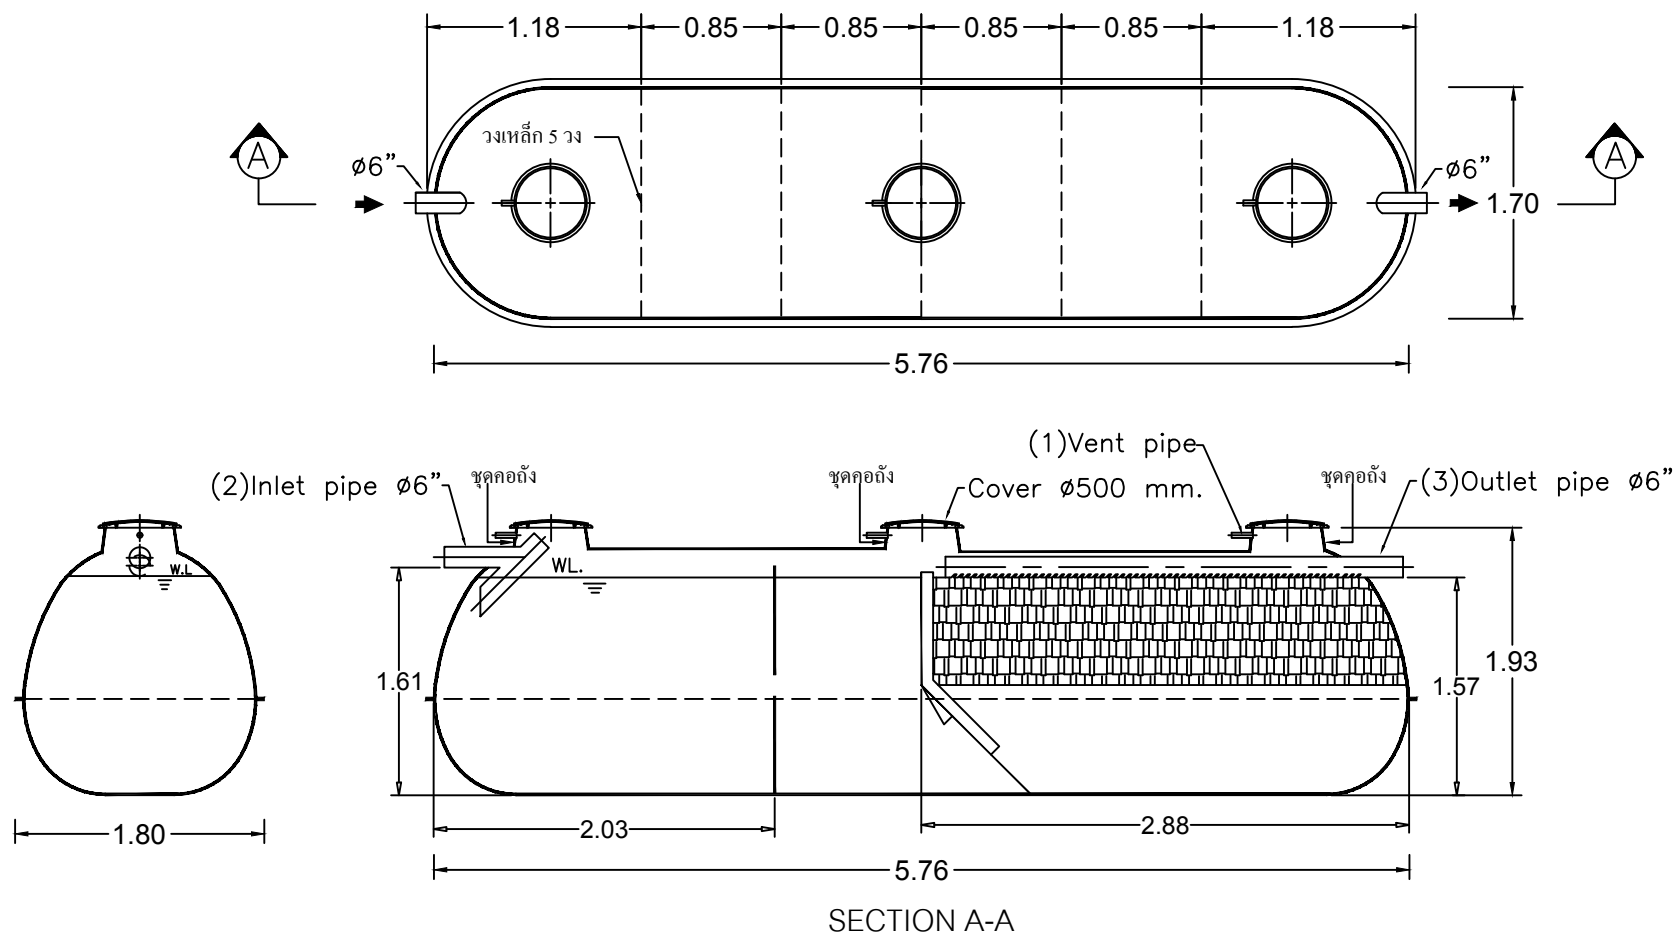

UNCONTROLLED DOCUMENT

Client		โครงการ อาคารที่ทำการ สภ.แม่กา จ.พะเยา			
Title		STAR PSS-797 For Factory			Scale NTS.
Drawn Chonticha	Date 25-4-61	Approved <i>Wanna</i>	Date 25-4-61	Drawing No. Fac_092-1/61	Rev. Rev.0

