


Tolerance

<3.00	±0.01
>3.00	±0.02

UNIT = METER

STAR TANK MODEL SS-7105

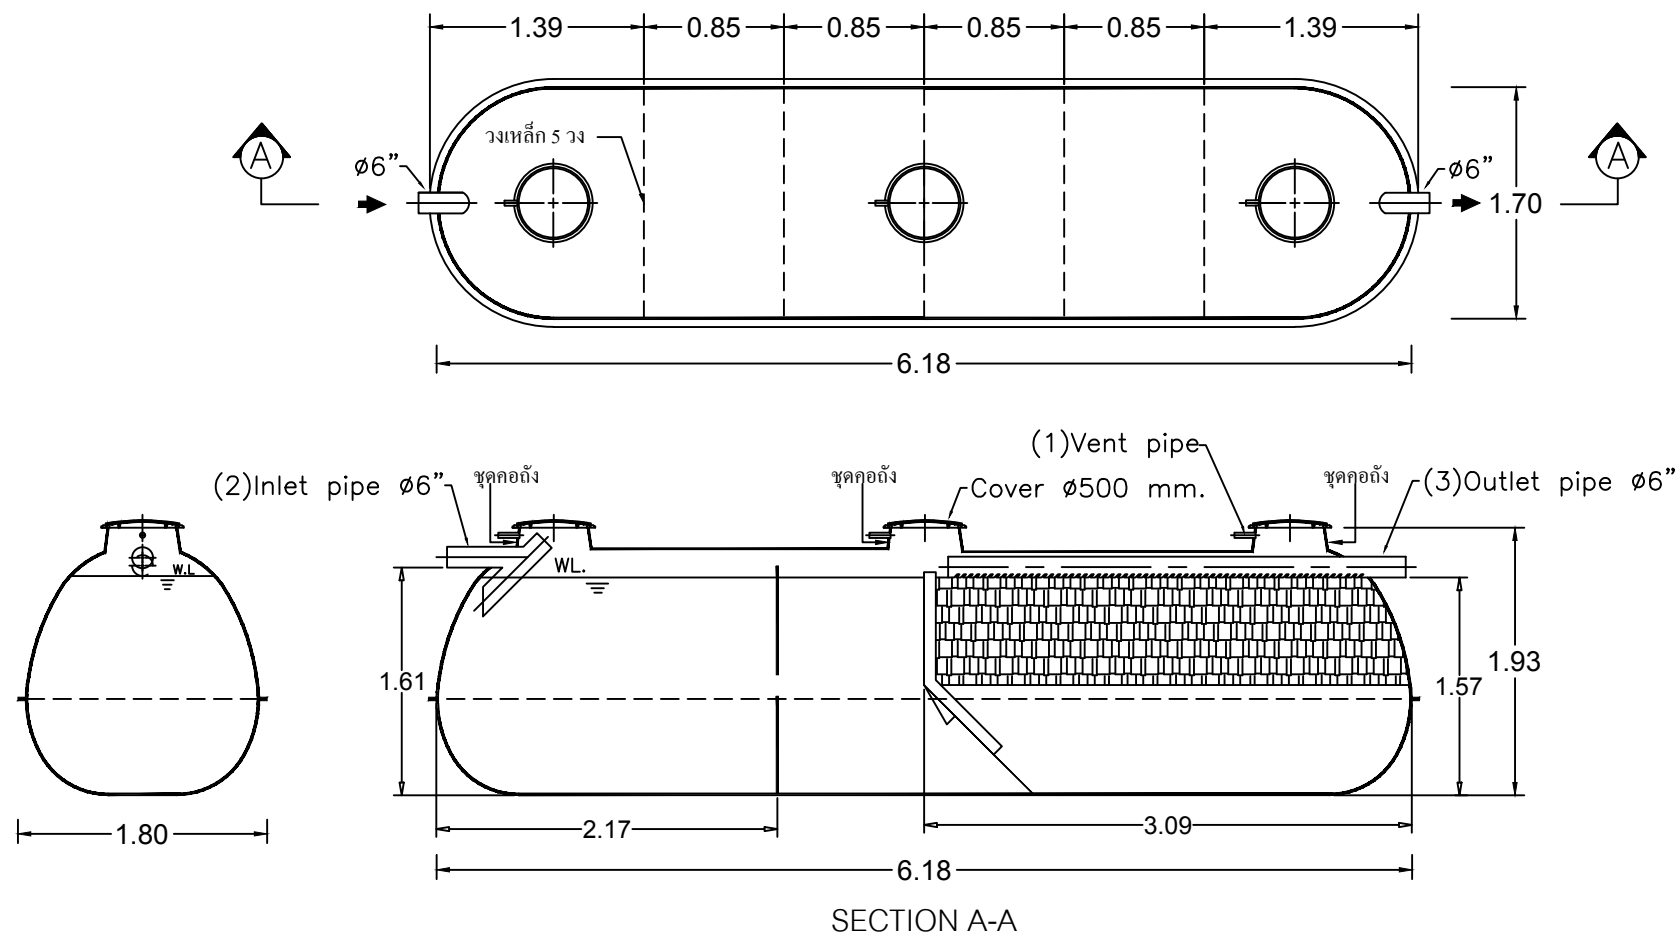

UNCONTROLLED DOCUMENT

Client โครงการ ก่อสร้างสวนสาธารณะเมืองสงขลา					
Title STAR SS-7105 For Factory				Scale NTS.	
Drawn Chonticha	Date 31-5-61	Approved <i>Ubonna</i>	Date 31-5-61	Drawing No. Fac_112-1/61	Rev. Rev.0

