


Tolerance	
<3.00	±0.01
>3.00	±0.02

UNIT = METER

STAR WATER STORAGE TANK MODEL SWTV-209

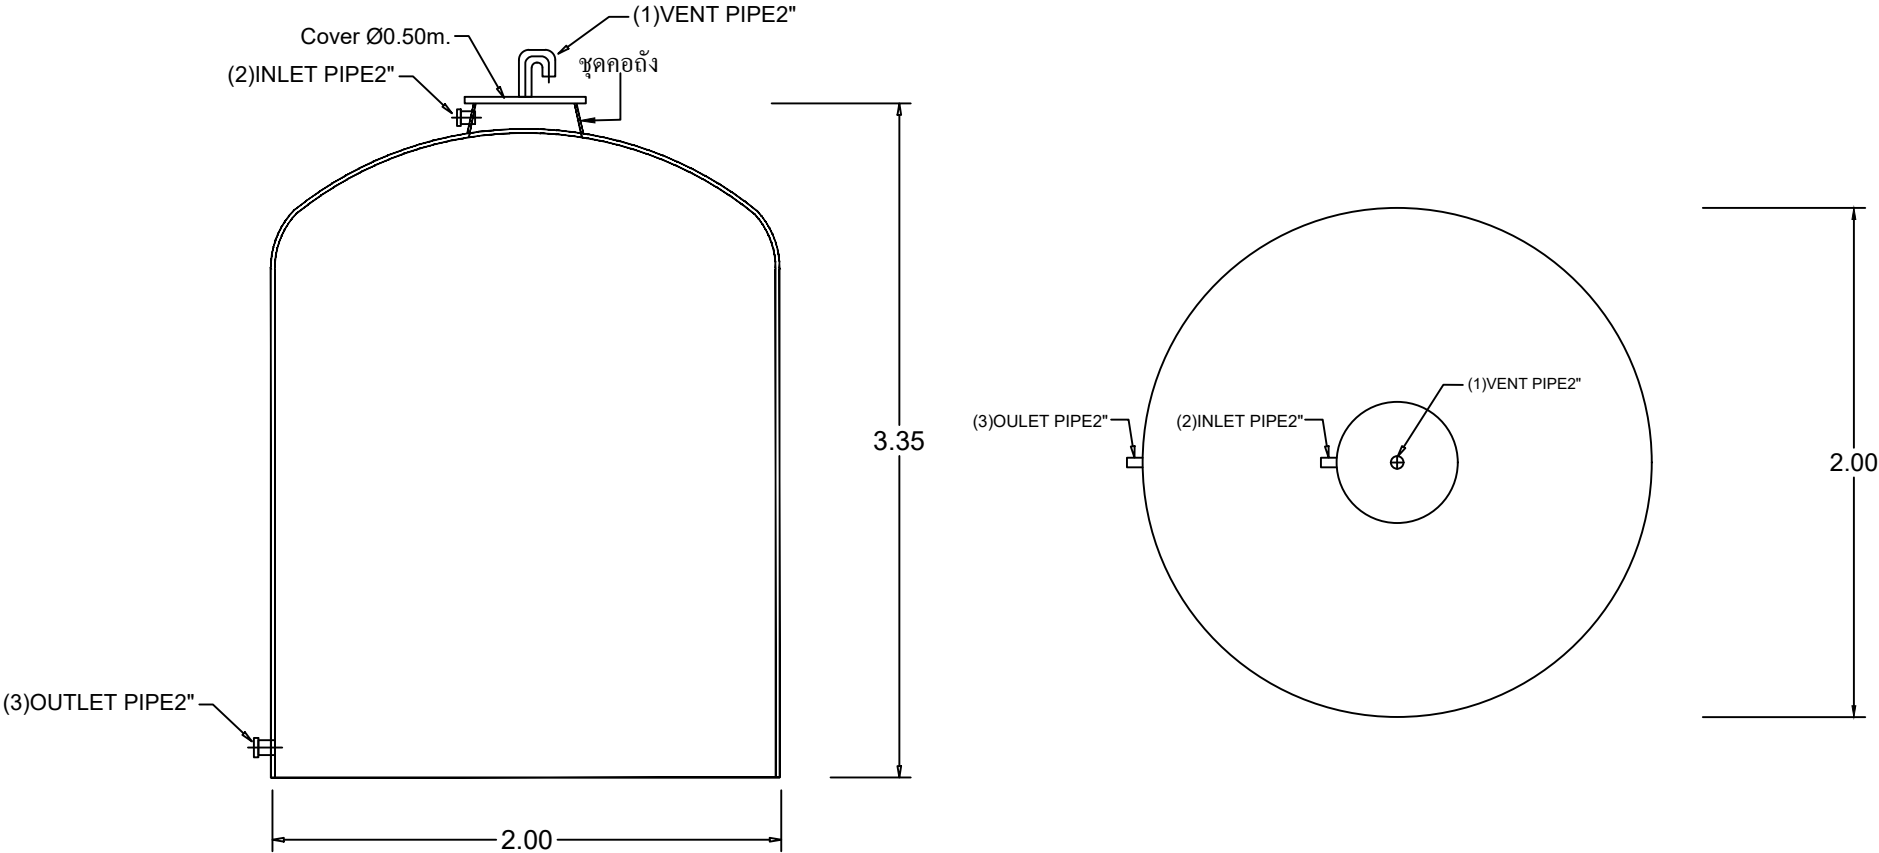

UNCONTROLLED DOCUMENT

Client		โครงการ ถังเก็บน้ำาดฟ้าพลตทางหลวง จ.ชลบุรี			
Title		STAR WATER TANK MODEL SWTV-209			Scale NTS.
Drawn	Date	Approved	Date	Drawing No.	Rev.
Chonticha	13-11-61	<i>Wanna</i>	13-11-61	Fac_244/61	Rev.0

