



Tolerance	
<3.00	±0.01
>3.00	±0.02

FM-DD-04

UNIT = METER

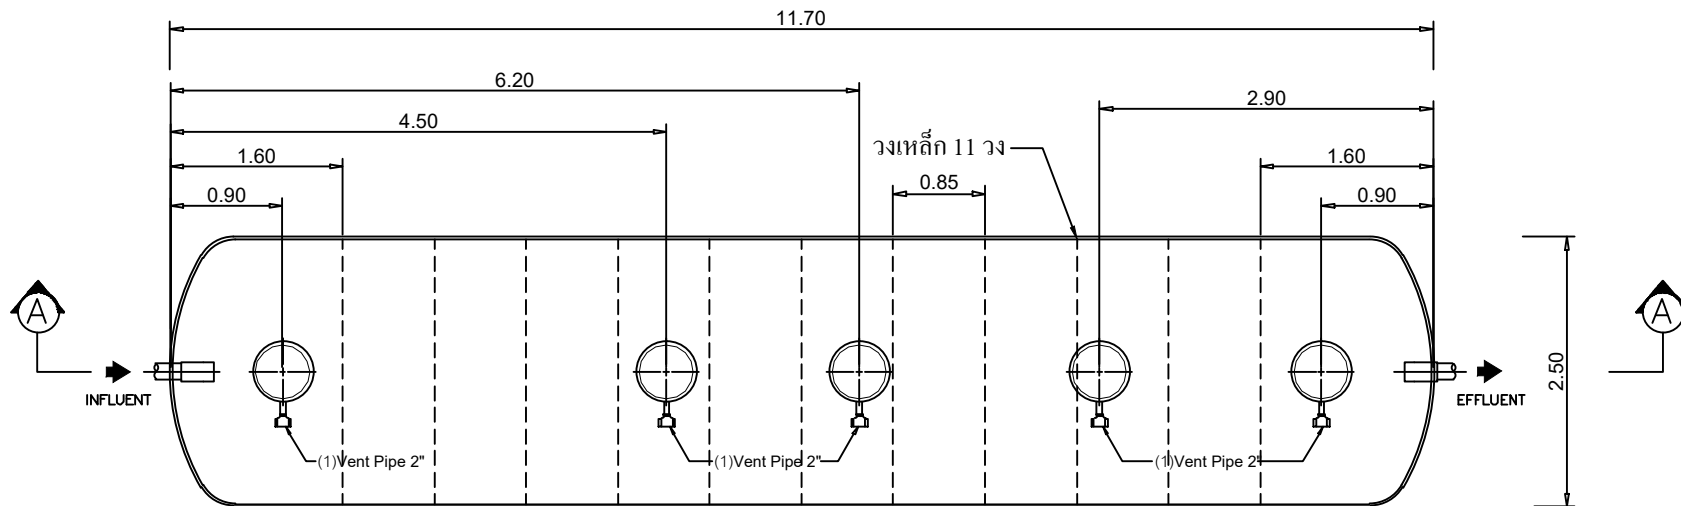

STAR TANK MODEL SS-2551K

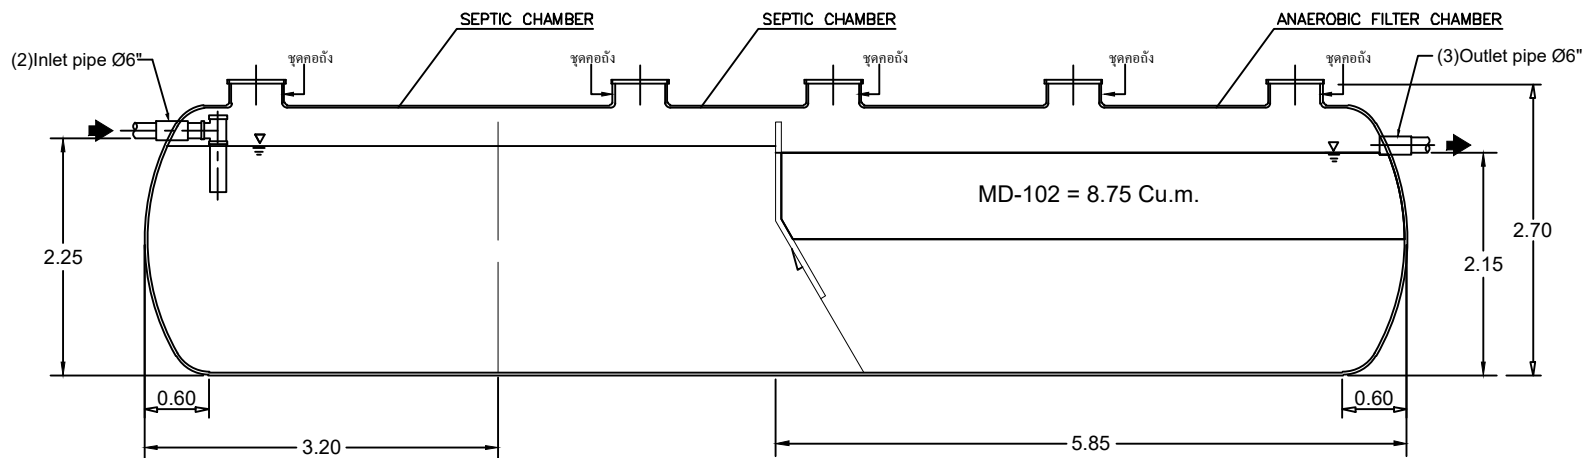

SECTION A-A

UNCONTROLLED DOCUMENT

Client โครงการ ปรับปรุงห้องน้ำอาคารเรียน2 รร.เทศบาลมาบตาพุด					
Title STAR SS-2551K For Factory				Scale NTS.	
Drawn Chonticha	Date 8-7-63	Approved <i>Wanwan</i>	Date 8-7-63	Drawing No. Fac_119/63	Rev.0

