


PLAN VIEW
SCALE NTS

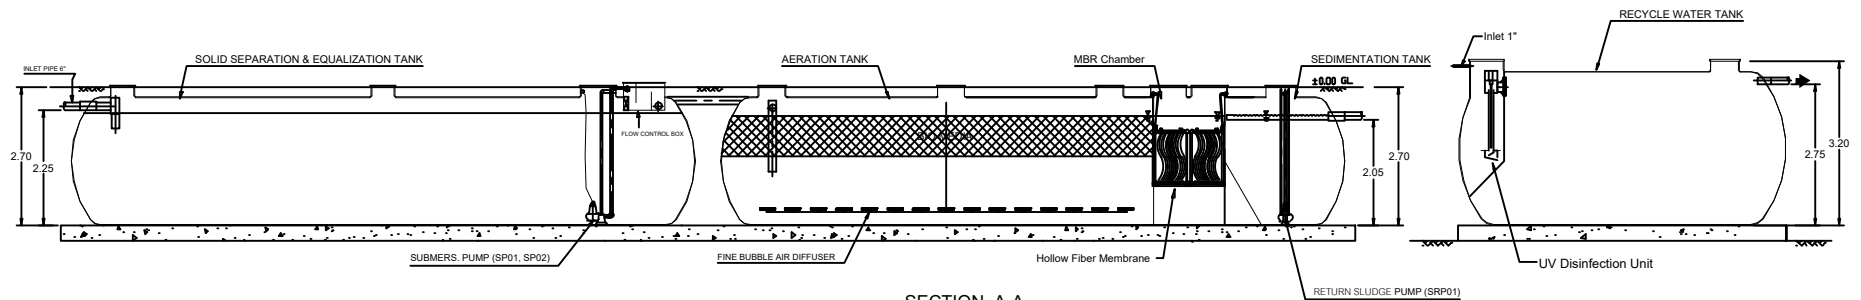

SECTION A-A
SCALE NTS

Client				
โครงการ MegaHome นครพนม				
Title				Scale Title
ระบบบำบัดน้ำเสีย STAR SA-80MBR24				NTS.
Drawn	Date	Approved	Rev.	Drawing No.
Chonticha K.	27-7-59	JESADA S.	Rev.1	SA80MBR24_d/5907

