


Tolerance

<3.00	±0.01
>3.00	±0.02

UNIT = METER

FM-DD-04

STAR TANK MODEL SS-7105

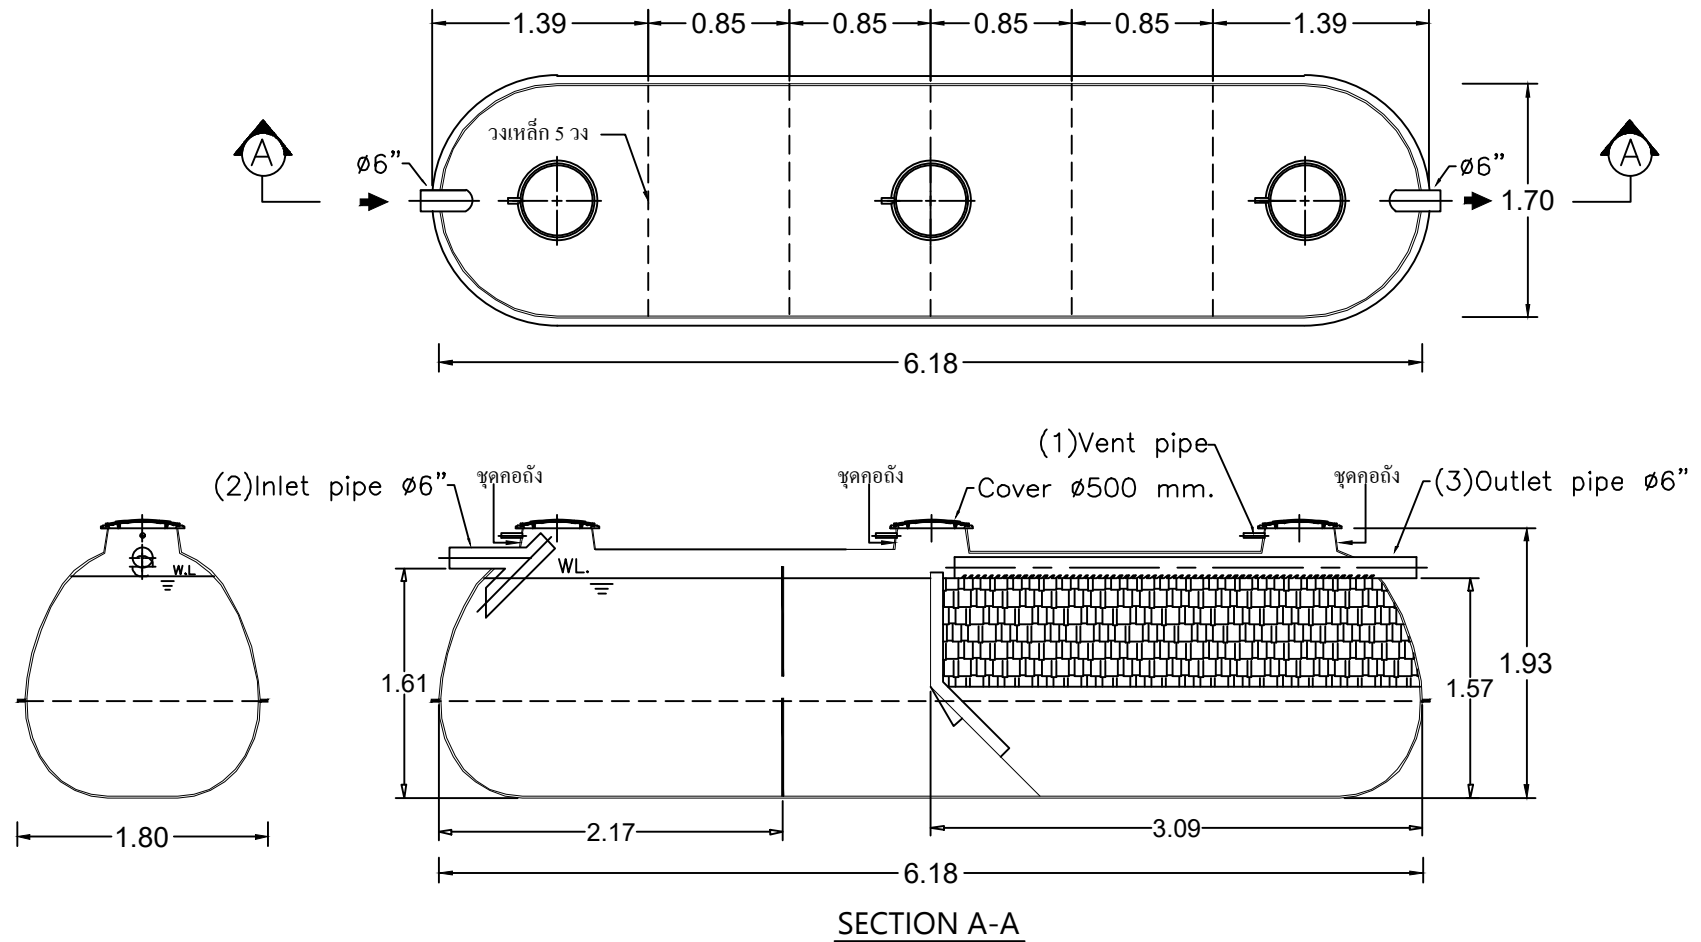

UNCONTROLLED DOCUMENT

Client		โครงการ สวนสาธารณะบ่อดกปลาซอยชัยพฤกษ์ พัทยา			
Title		STAR SS-7105 For Factory			Scale NTS.
Drawn	Date	Approved	Date	Drawing No.	Rev.
Chonticha	26-1-64	<i>Wanna</i>	26-1-64	Fac_015/64	Rev.0

