



Tolerance	
<3.00	±0.01
>3.00	±0.02
UNIT = METER	

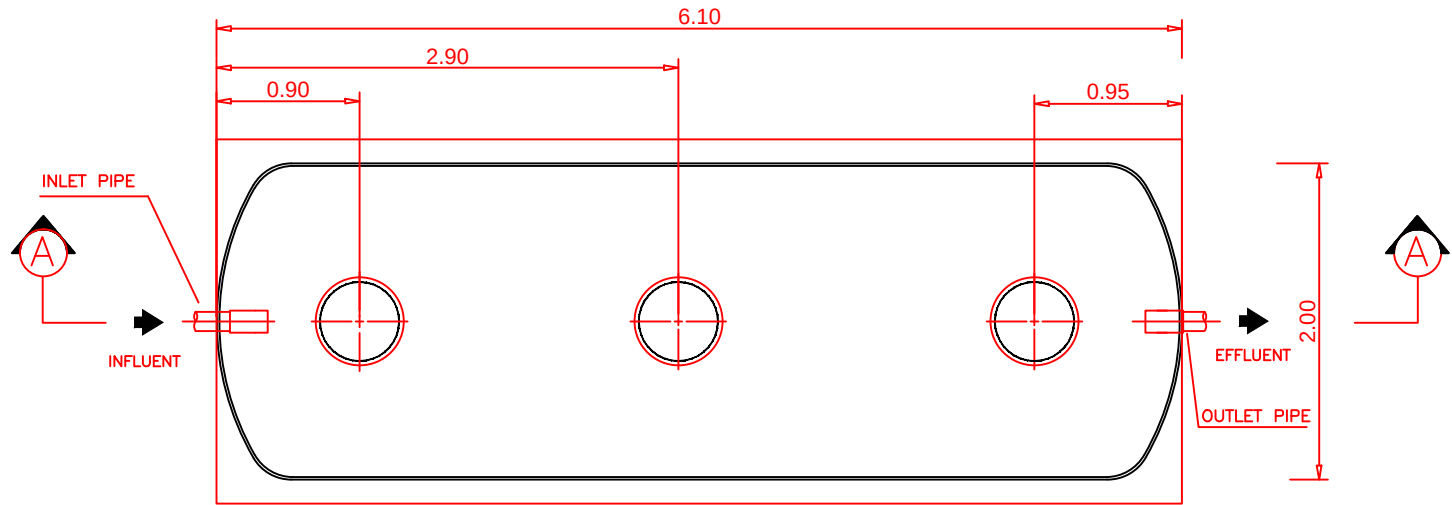

STAR TANK MODEL SS-2016K

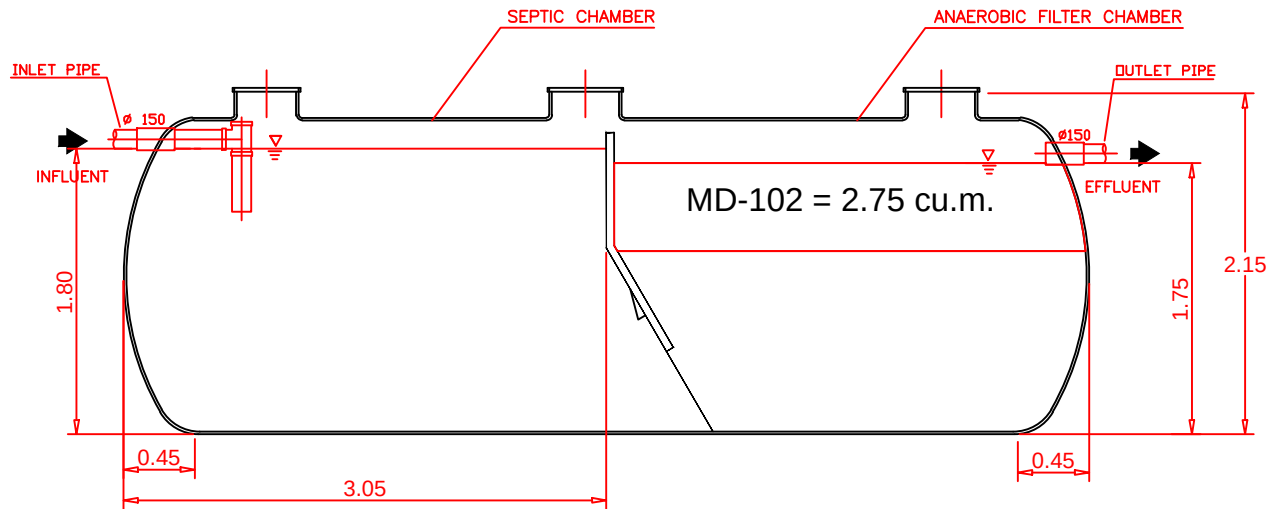

SECTION A-A

Client		โครงการ รร.หนองน้ำเขียว อ.บ้านบึง จ.ชลบุรี			
Title		STAR SS-2016K for Factory			Scale
					NTS.
Drawn	Date	Approved	Date	Drawing No.	Rev.
Chonticha	6-1-59	<i>Wanwan</i>	6-1-59	Fac_006-1/59	Rev.0

