


Tolerance

<3.00	±0.01
>3.00	±0.02

UNIT = METER

STAR TANK MODEL PSS-749

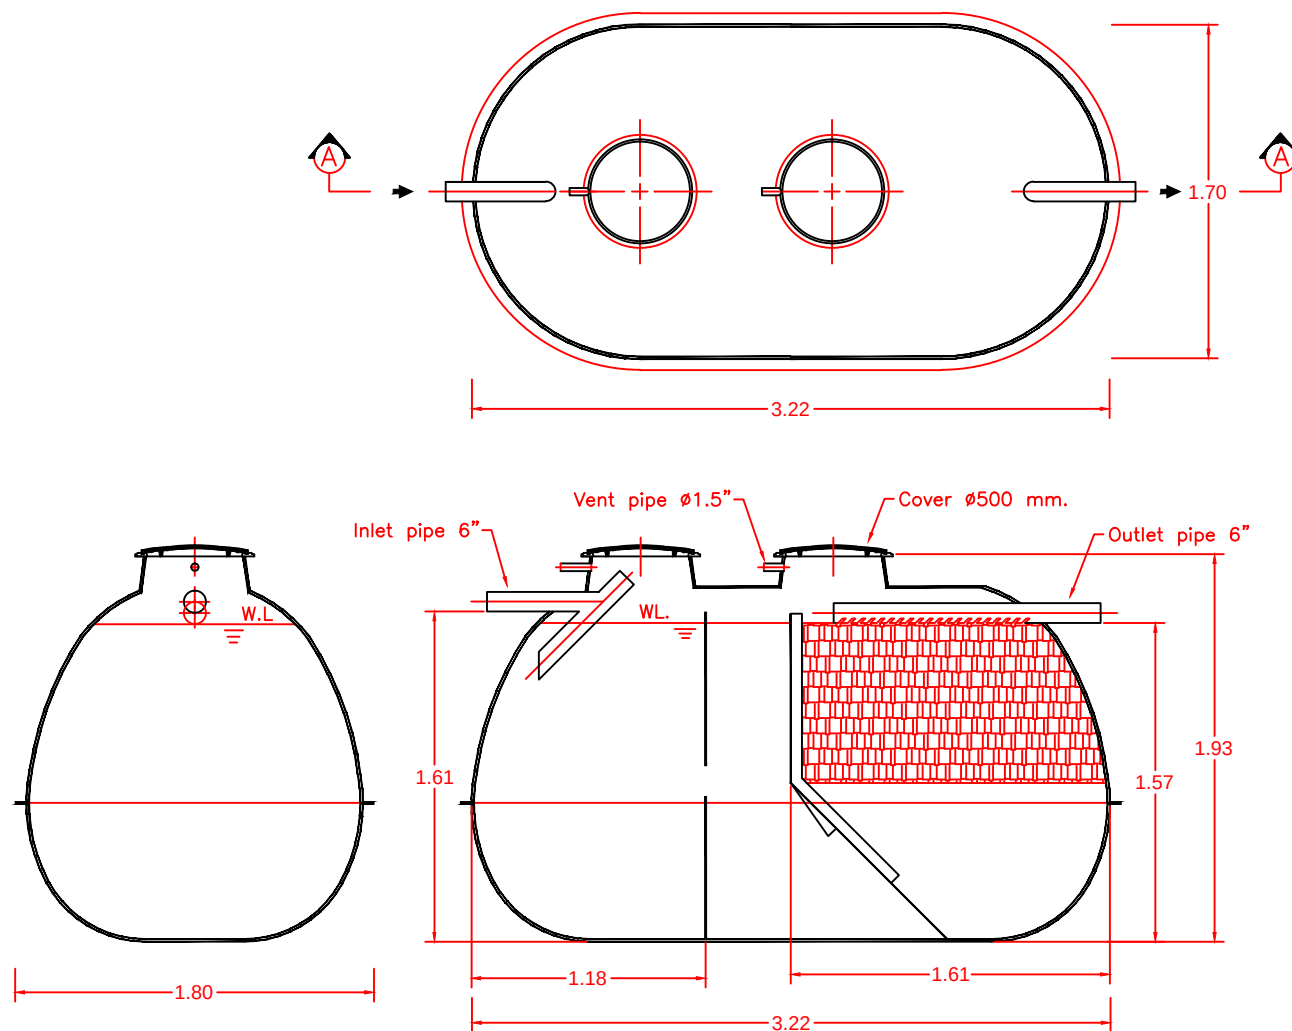

SECTION A-A

Client โครงการ อาคารที่ทำการ สก.บ้านไร่ จ.อุทัยธานี					
Title STAR PSS-749 For Factory				Scale NTS.	
Drawn Chonticha	Date 6-1-59	Approved Wunna	Date 6-1-59	Drawing No. Fac_007-1/59	Rev. Rev.0

