


Tolerance	
<3.00	±0.01
>3.00	±0.02

UNIT = METER

STAR TANK MODEL PSS-797

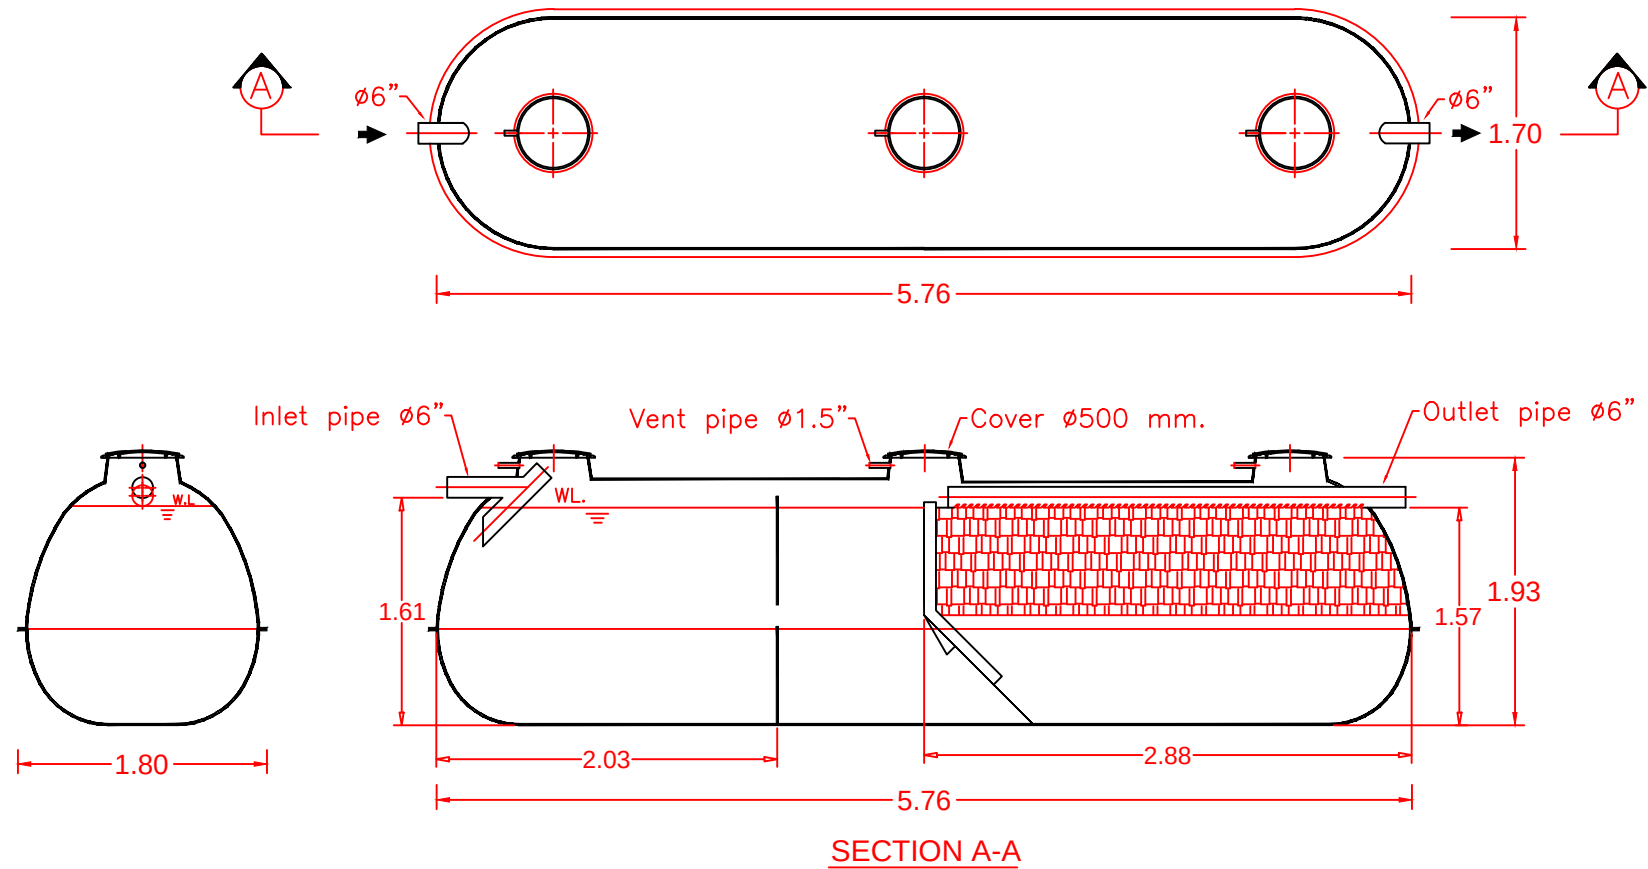

Client					
โครงการ อาคารที่ทำการ สบ.บ้านไร่ จ.อุทัยธานี					
Title				Scale	
STAR PSS-797 For Factory				NTS.	
Drawn	Date	Approved	Date	Drawing No.	Rev.
Chonticha	6-1-59	<i>Wanna</i>	6-1-59	Fac_007-2/59	Rev.0

