


Tolerance	
<3.00	±0.01
>3.00	±0.02

UNIT = METER

STAR TANK MODEL PSS-765

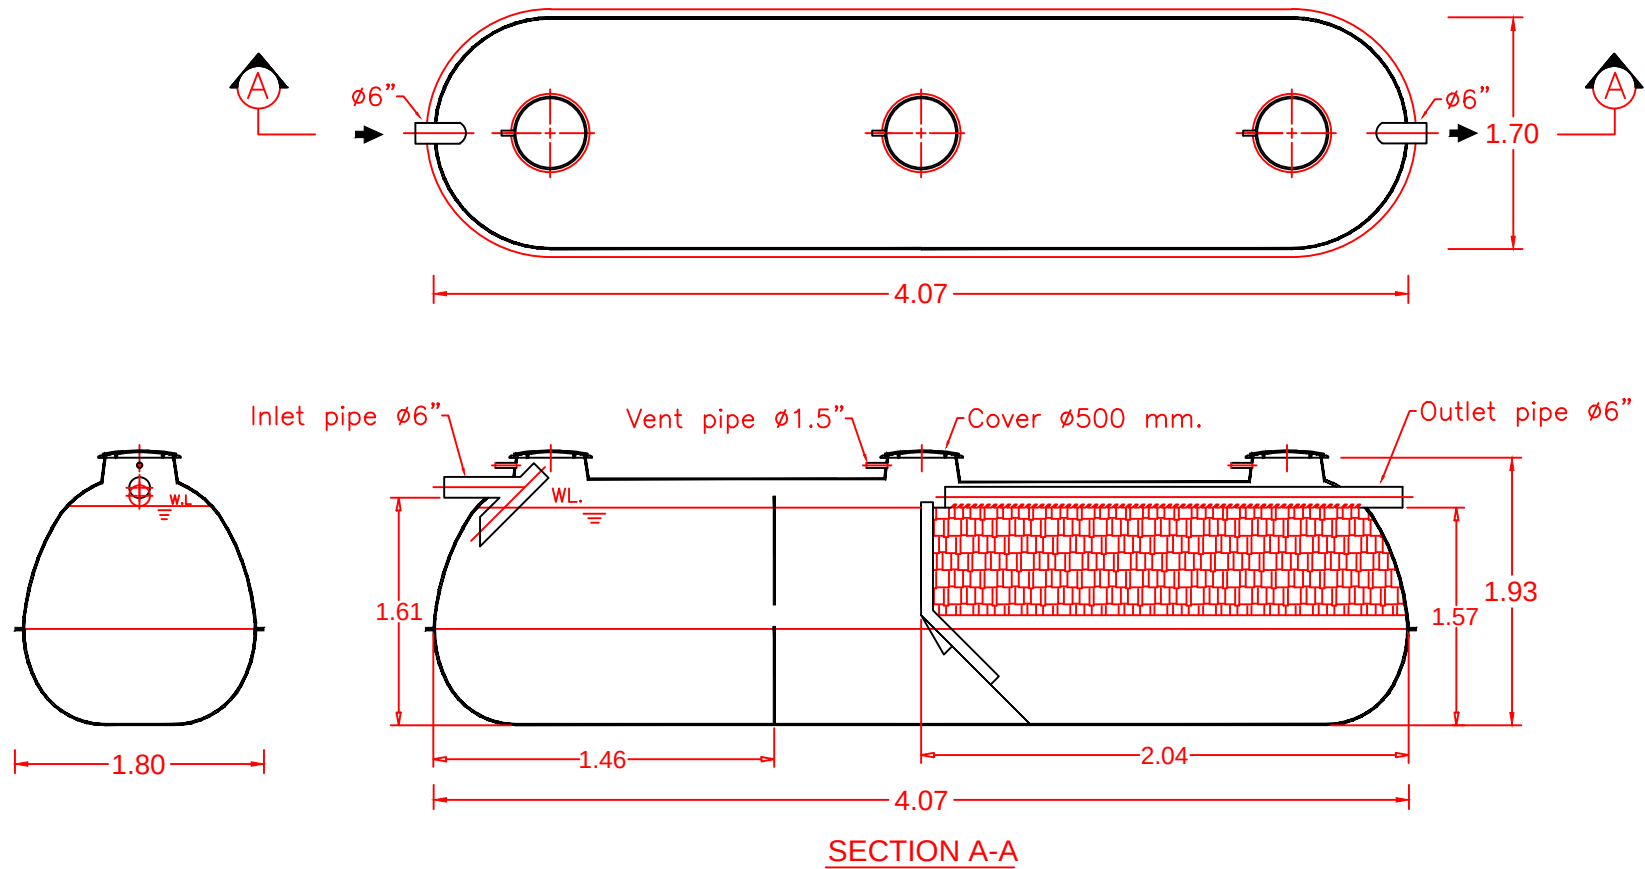

Client		โครงการ อาคารที่ทำการ สภ.ราชบุรี			
Title		STAR PSS-765 For Factory			Scale NTS.
Drawn Chonticha	Date 9-1-59	Approved <i>Wanme</i>	Date 9-1-59	Drawing No. Fac_010-2/59	Rev. Rev.0

