



Tolerance	
<3.00	±0.01
>3.00	±0.02

UNIT = METER

STAR TANK MODEL STD-3000

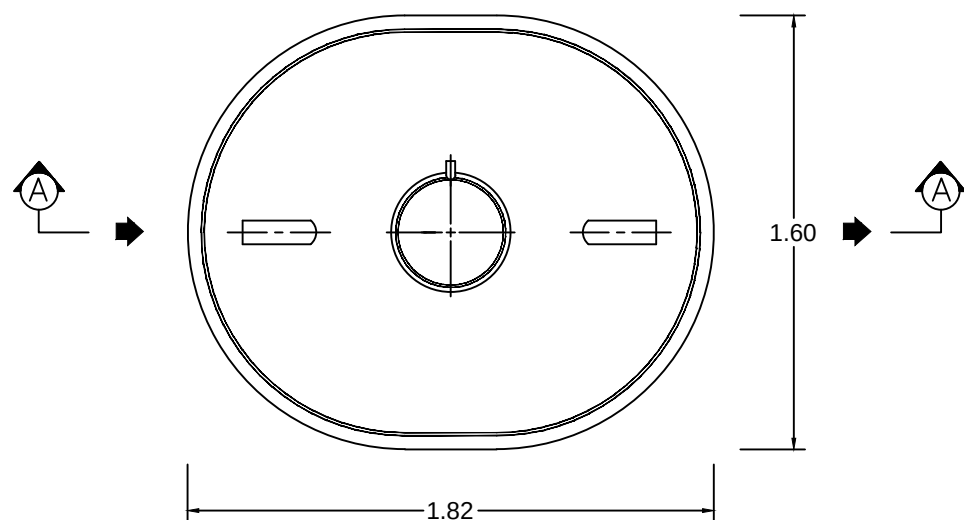

PLAN VIEW

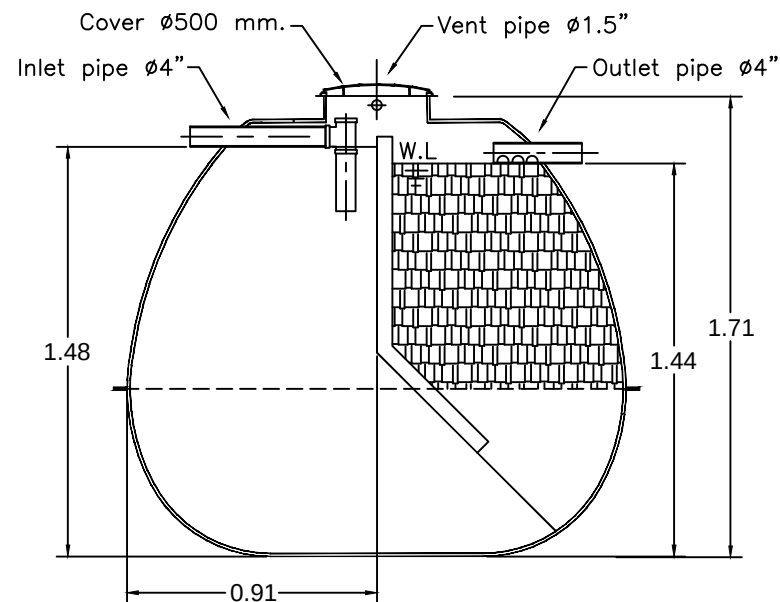

SECTION A-A

Client		โครงการ สก.เมือง จ.ประจวบคีรีขันธ์			
Title		STAR STD-3000 For Factory			Scale NTS.
Drawn Chonticha	Date 22-1-59	Approved <i>Ummma</i>	Date 22-1-59	Drawing No. Fac_026-1/59	Rev. Rev.0

