


# Tolerance

<3.00 ±0.01

>3.00 ±0.02

UNIT = METER

## STAR TANK MODEL PS-9500

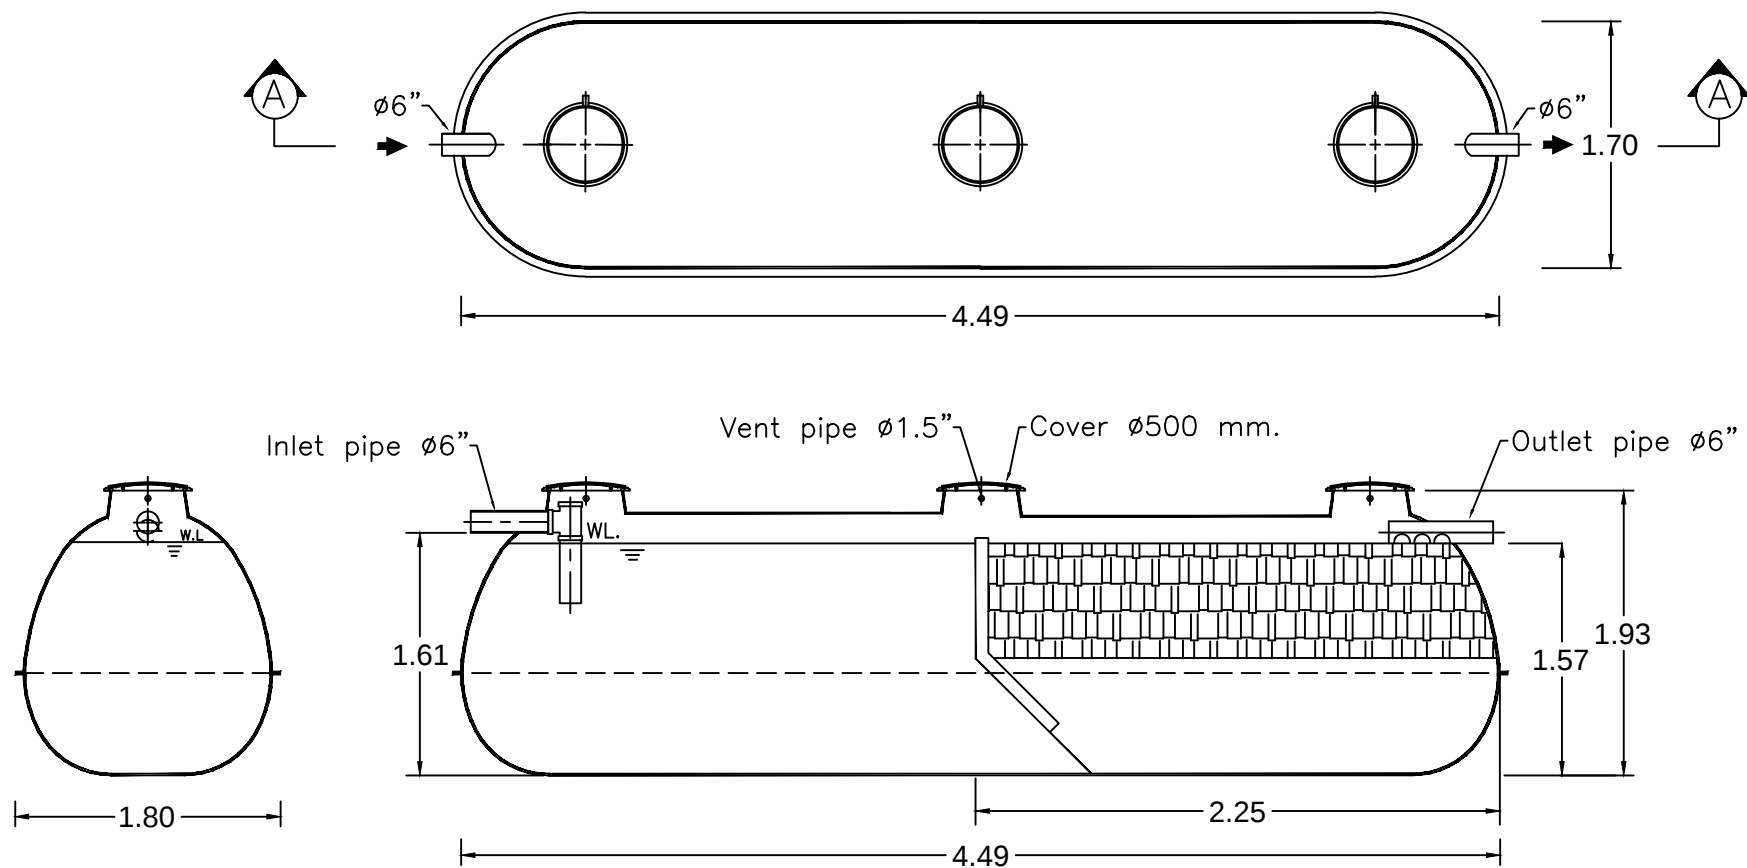

### SECTION A-A

|                                                 |              |                       |              |                        |            |
|-------------------------------------------------|--------------|-----------------------|--------------|------------------------|------------|
| Client โครงการ กสอ.เรียนนอน 3 ชั้น เรือนจำชุมพร |              |                       |              |                        |            |
| Title STAR PS-9500 For Factory                  |              |                       |              |                        | Scale NTS. |
| Drawn Chonticha                                 | Date 21-1-59 | Approved <i>Wanna</i> | Date 21-1-59 | Drawing No. Fac_027/59 | Rev. Rev.0 |

