


Tolerance

<3.00	±0.01
>3.00	±0.02

UNIT = METER

STAR TANK MODEL PSS-741

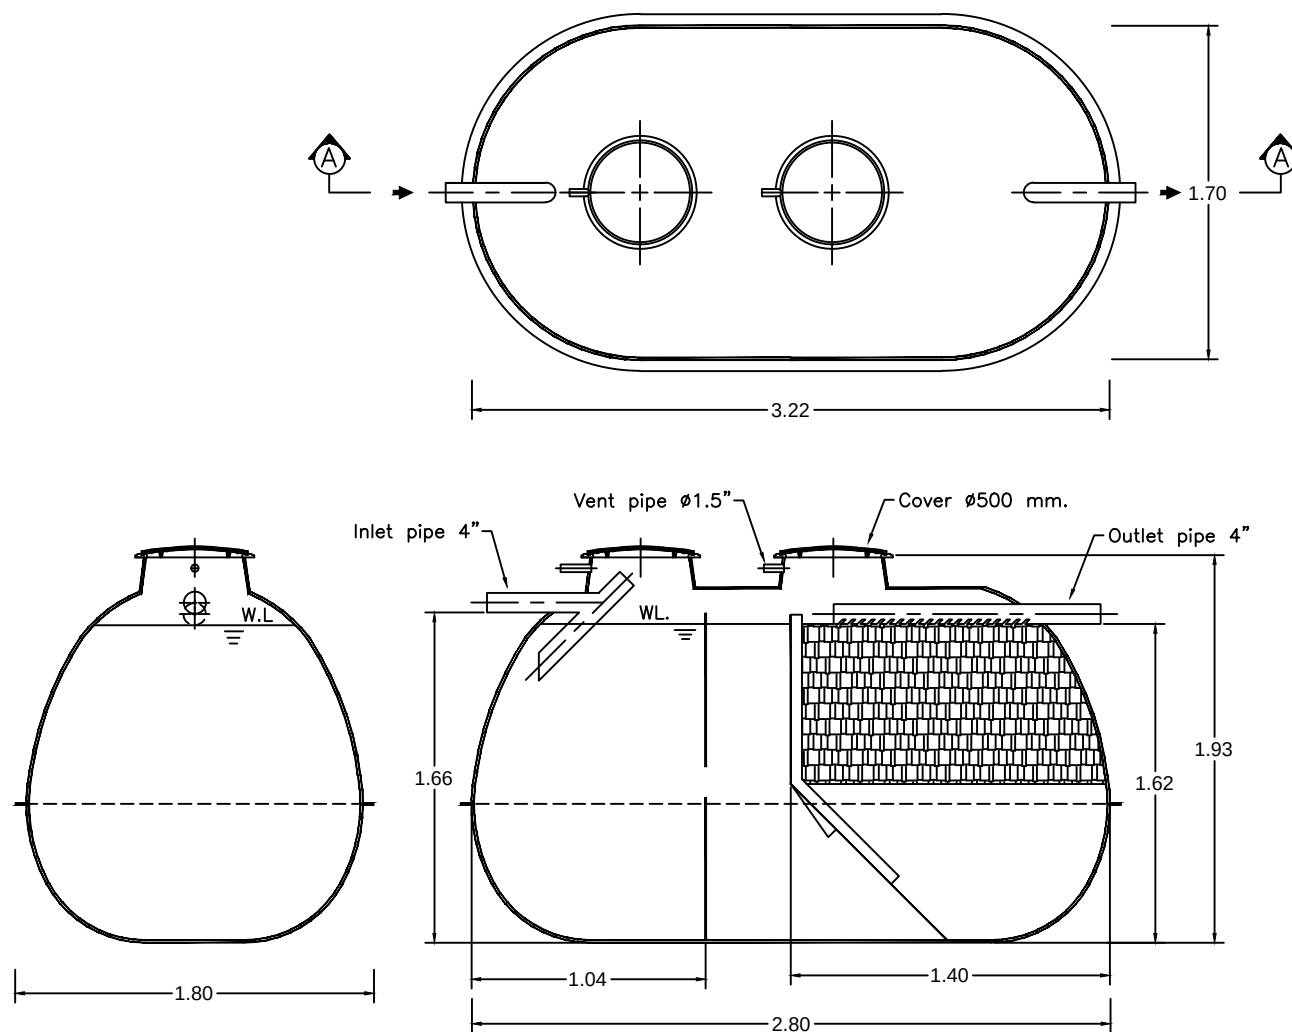

SECTION A-A

Client โครงการ อาคารที่ทำการ สก.มวกเหล็ก จ.สระบุรี					
Title STAR PSS-741 For Factory				Scale NTS.	
Drawn Chonticha	Date 28-1-59	Approved <i>Ubonma</i>	Date 28-1-59	Drawing No. Fac_034-1/59	Rev. Rev.0

