


Tolerance

<3.00	±0.01
>3.00	±0.02

UNIT = METER

STAR TANK MODEL PSS-765

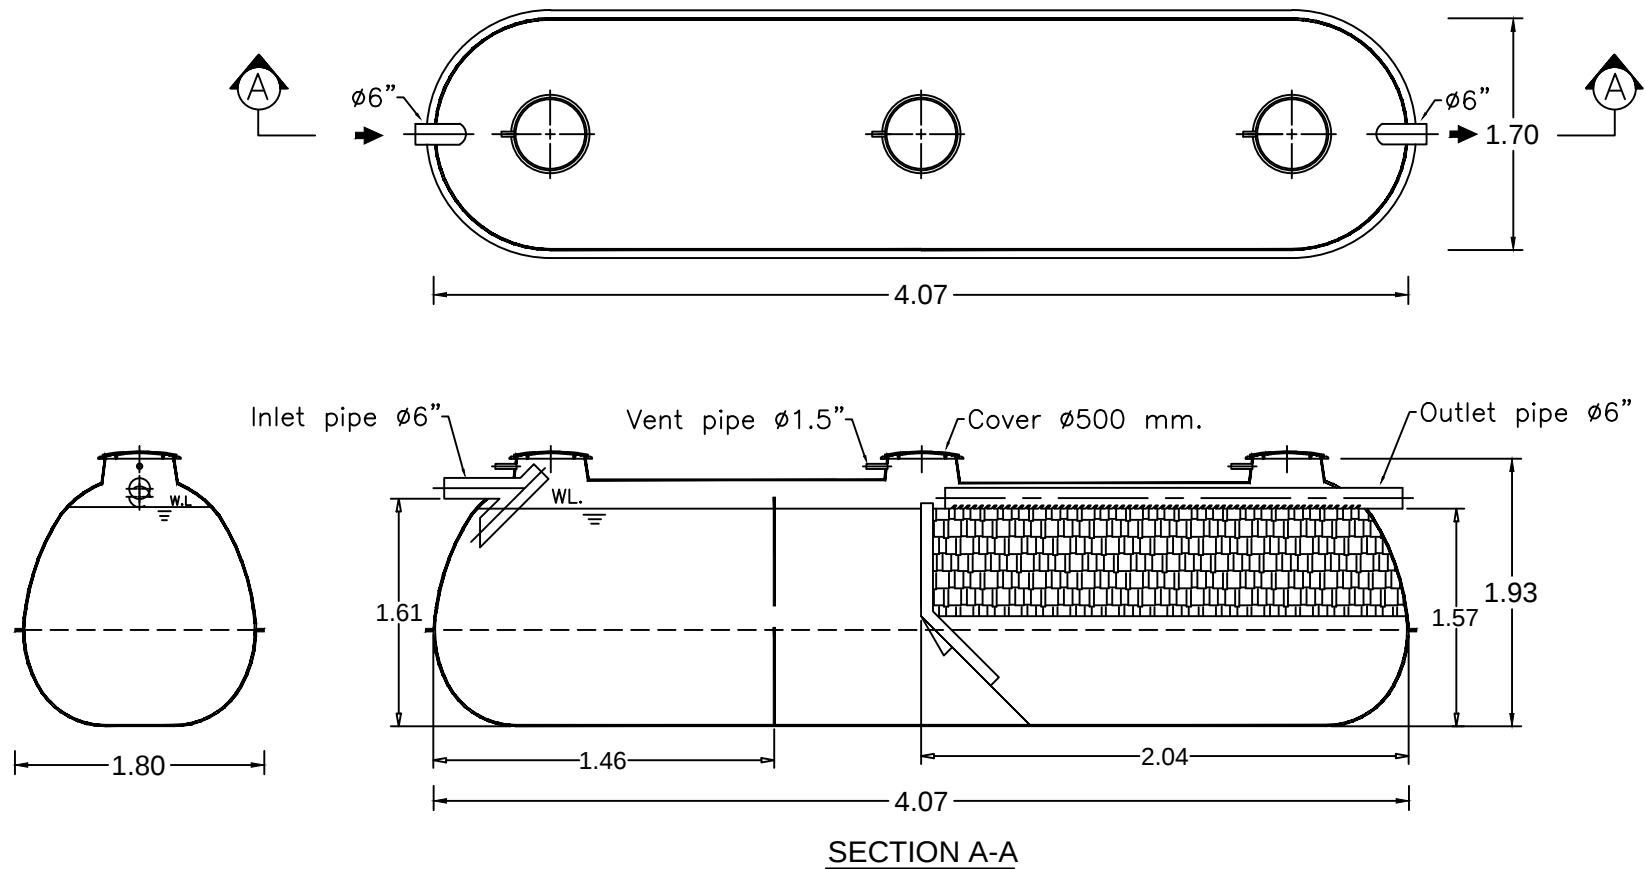

Client					
โครงการ อาคารที่ทำการ สภ.มวกเหล็ก จ.สระบุรี					
Title				Scale	
STAR PSS-765 For Factory				NTS.	
Drawn	Date	Approved	Date	Drawing No.	Rev.
Chonticha	28-1-59	<i>Wanme</i>	28-1-59	Fac_034-2/59	Rev.0

