



Tolerance

<3.00	±0.01
>3.00	±0.02

UNIT = METER

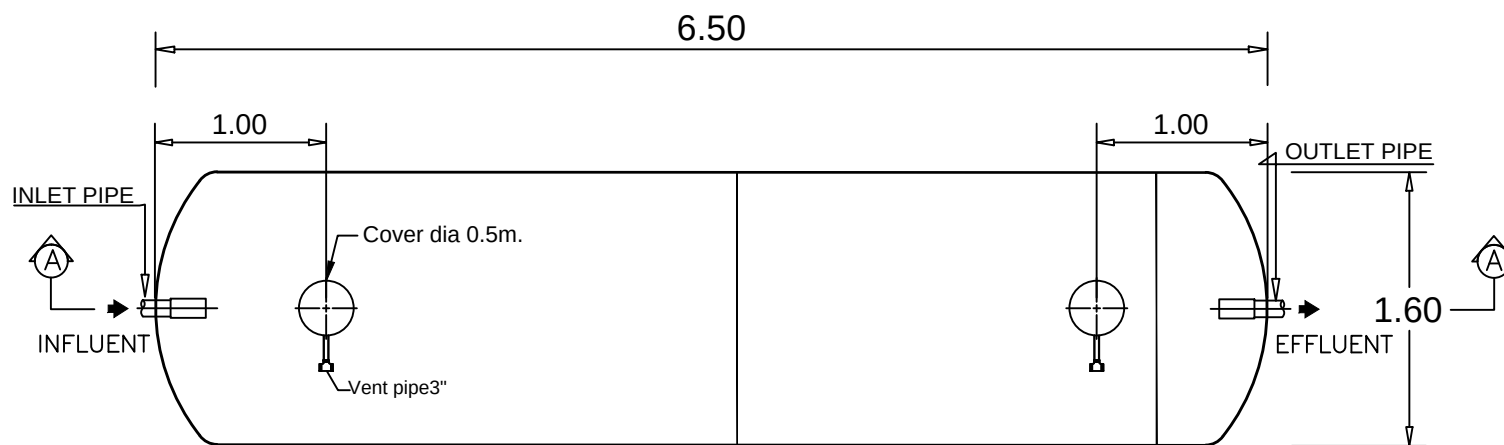

STAR TANK MODEL STD-1613

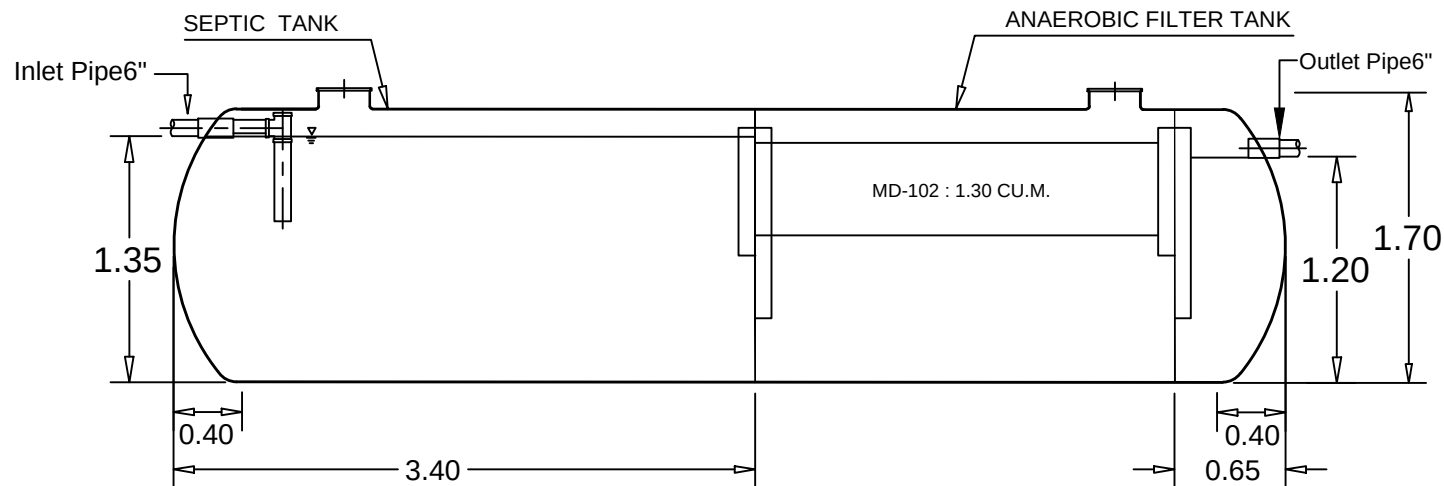

SECTION A-A

Client					
โครงการ สกอ.เขาพังไกร จ.นครศรีธรรมราช					
Title				Scale	
STAR TANK MODEL STD-1613				NTS.	
Drawn	Date	Approved	Date	Drawing No.	Rev.
Chonticha	2-2-59	Wanna	2-2-59	Fac_041/59	Rev.0

