
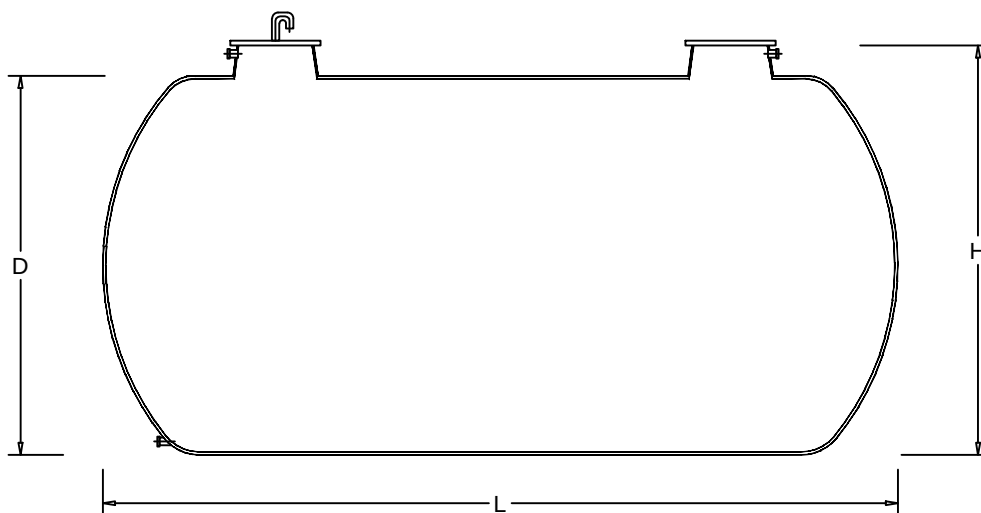


Tolerance

<3.00	±0.01
>3.00	±0.02

UNIT = METER

STAR WATER STORAGE TANK (UNDERGROUND)

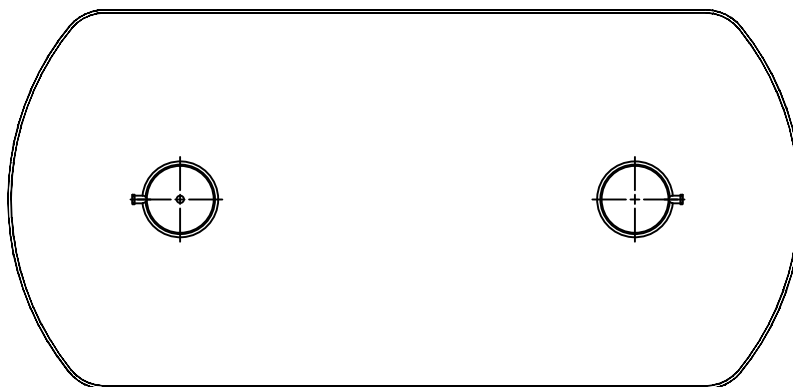

SPECIFICATION

MODEL	LENGTH (m.)	HEIGHT (m.)	DIAMETER (m.)	COVER (m.)	INLET (inc.)	OUTLET (inc.)	AIR VENT (inc.)
SW-2550	11.20	2.70	2.50	ø0.50	ø3"	ø3"	ø2"

Client โครงการ อาคารห้องพัก 2 ชั้น จ.ประจวบคีรีขันธ์						
Title SW-2550 For Factory					Scale NTS.	
Drawn Cholticha K.	Date 10-2-59	Approved 	Date 10-2-59	Drawing No. Fac_046/59	Rev. Rev.0	

