


Tolerance	
<3.00	±0.01
>3.00	±0.02

UNIT = METER

STAR TANK MODEL PSS-765

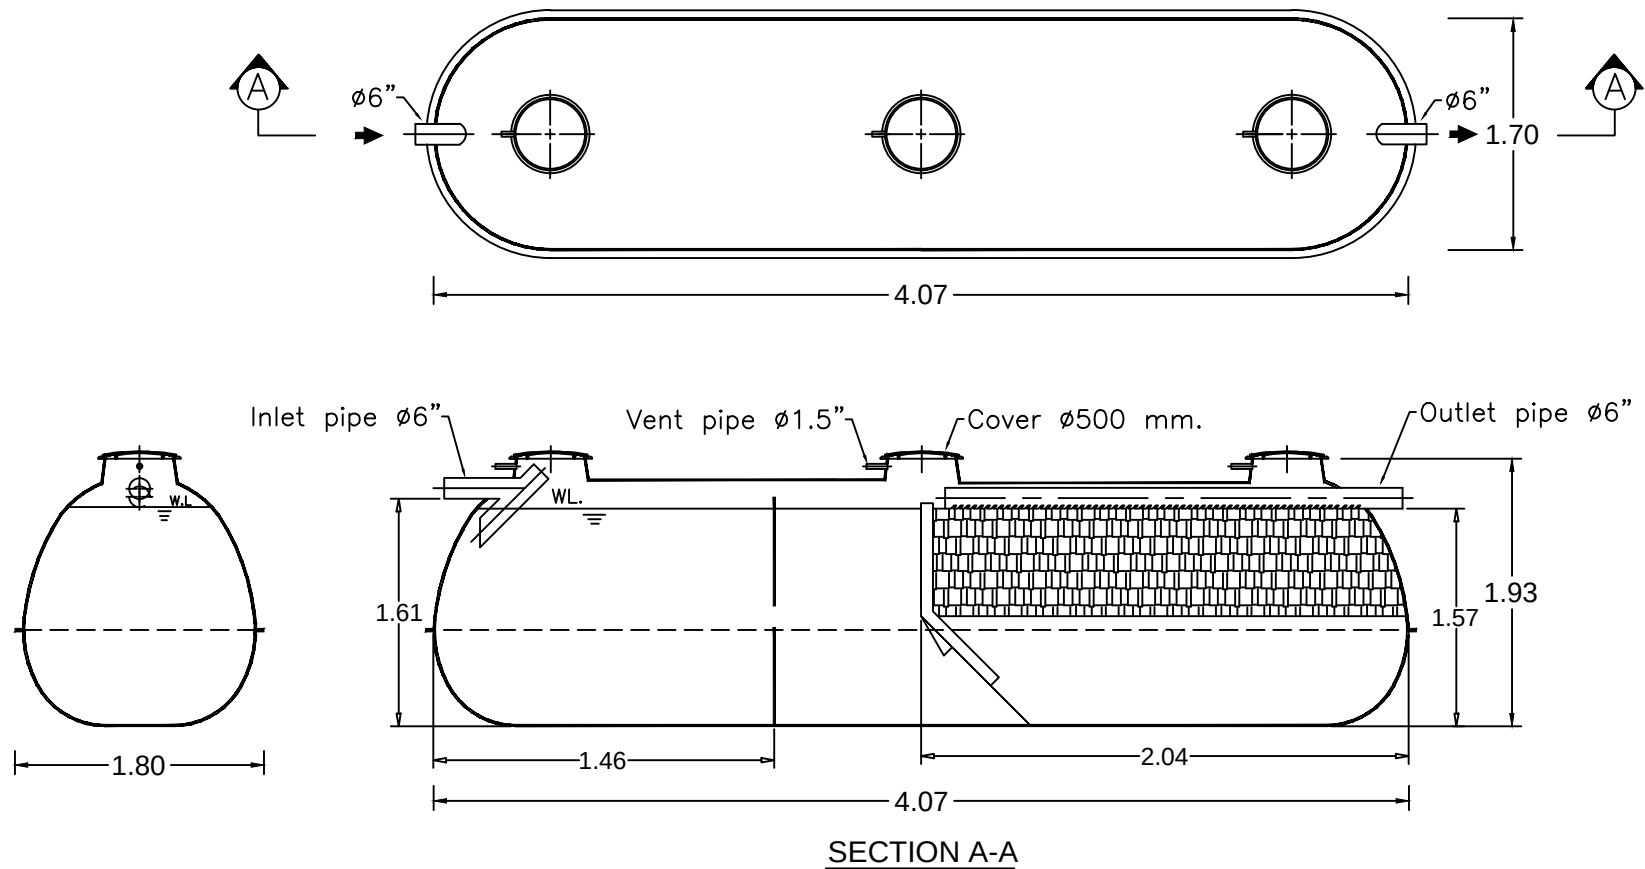

Client โครงการ อาคารที่ทำการ สภ.พระพุทธรบาท จ.สระบุรี					
Title STAR PSS-765 For Factory				Scale NTS.	
Drawn Chonticha	Date 25-2-59	Approved <i>Wanme</i>	Date 25-2-59	Drawing No. Fac_064-2/59	Rev. Rev.0

