



Tolerance

<3.00	±0.01
>3.00	±0.02

UNIT = METER

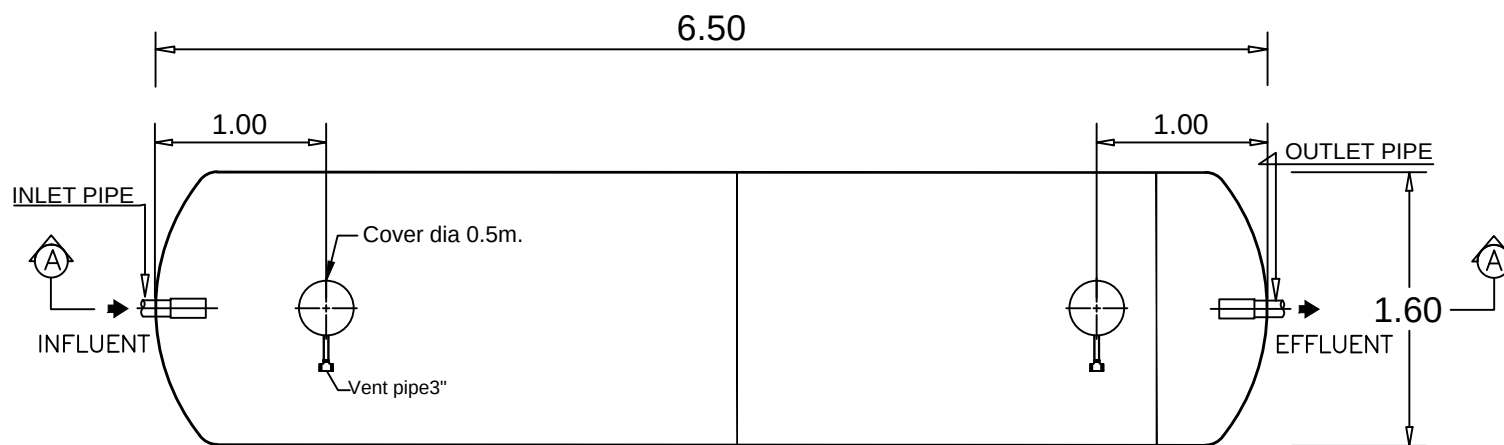

STAR TANK MODEL STD-1613

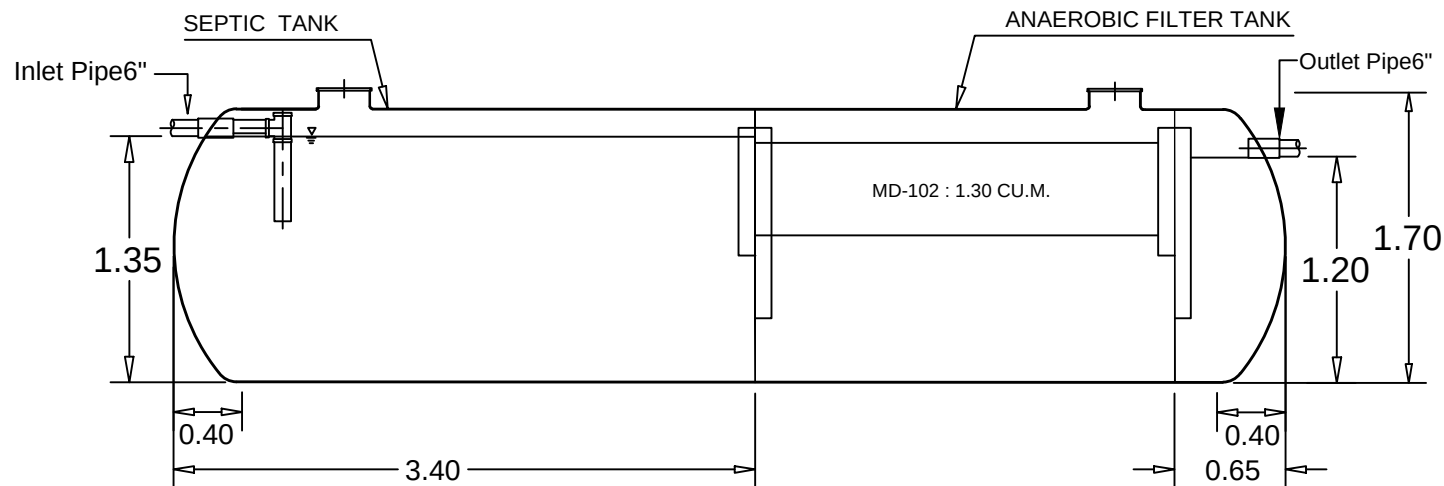

SECTION A-A

Client โครงการ สก.เข็รใหญ่ จ.นครศรีธรรมราช					
Title STAR TANK MODEL STD-1613				Scale NTS.	
Drawn Chonticha	Date 1-3-59	Approved <i>U...</i>	Date 1-3-59	Drawing No. Fac_067/59	Rev. Rev.0

