
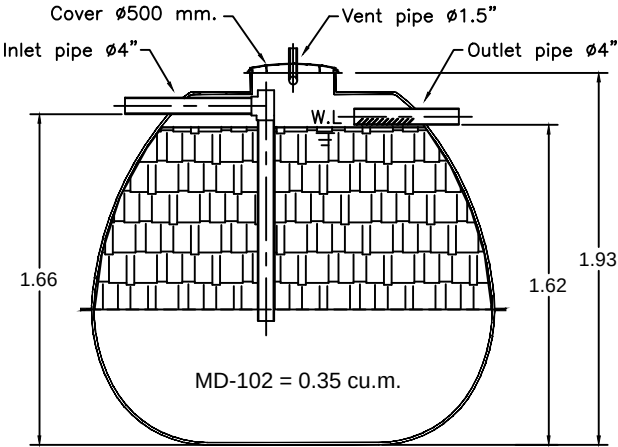


Tolerance	
<3.00	±0.01
>3.00	±0.02

UNIT = METER

STAR TANK MODEL STDF-3500

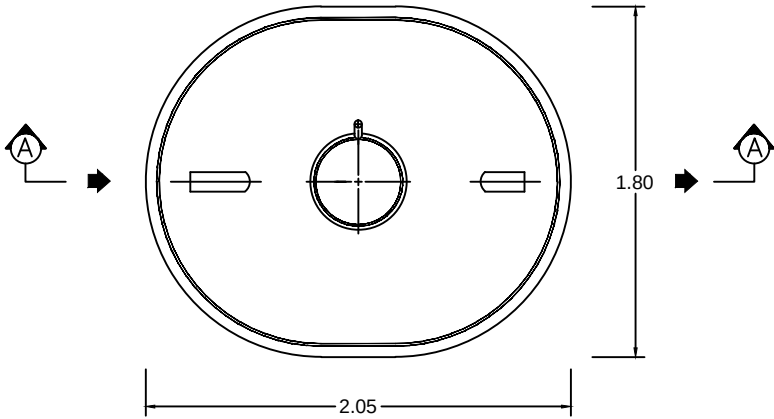

SECTION A-A

Client		โครงการ รพ.หนองนาคำ จ.ขอนแก่น			
Title		STAR STDF-3500 For Factory			Scale NTS.
Drawn Chonticha	Date 1-3-59	Approved <i>Ubon</i>	Date 1-3-59	Drawing No. Fac_068-2/59	Rev. Rev.0

