



Tolerance	
<3.00	±0.01
>3.00	±0.02

UNIT = METER

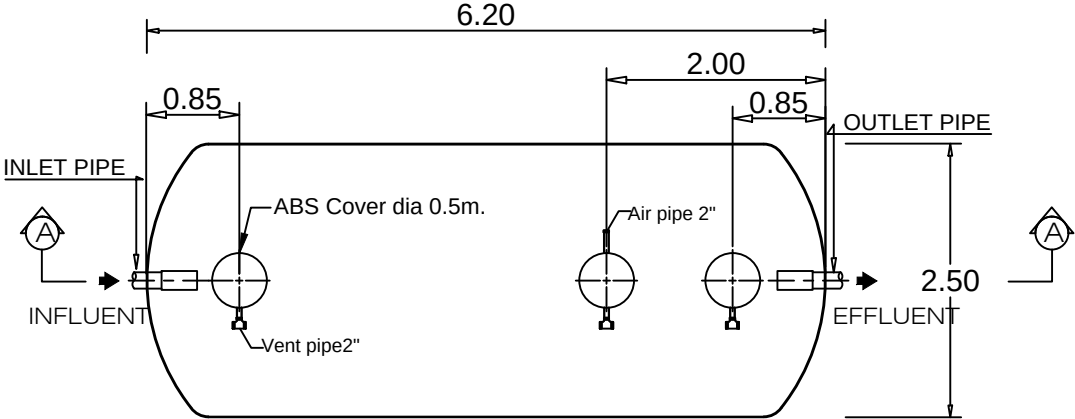

STAR TANK MODEL STD-2530A

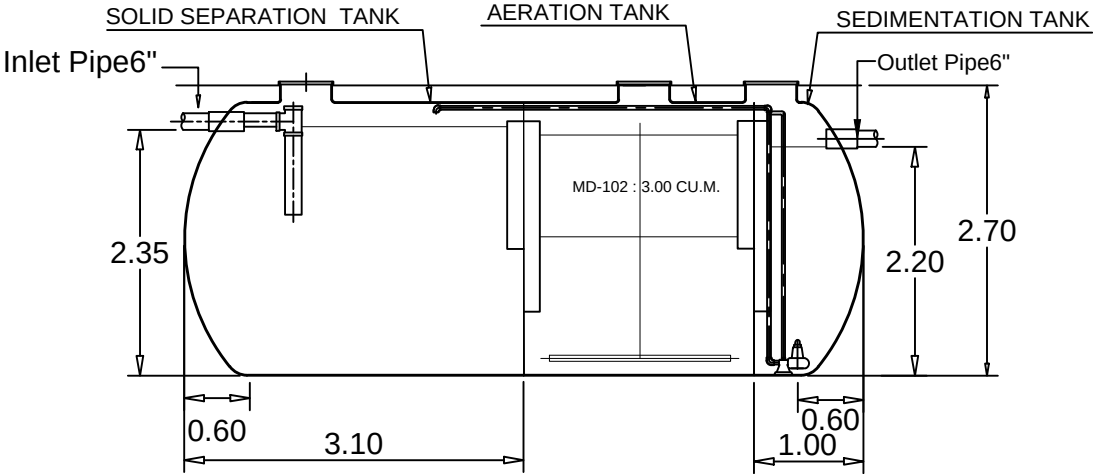

SECTION A-A

Client		โครงการ รพ.นางรอง จ.บุรีรัมย์			
Title		STAR TANK MODEL STD-2530A			Scale NTS.
Drawn Chonticha	Date 1-3-59	Approved <i>Wanna</i>	Date 1-3-59	Drawing No. Fac_069-2/59	Rev. Rev.0

