


Tolerance	
<3.00	±0.01
>3.00	±0.02
UNIT = METER	

STAR TANK MODEL STD-6000

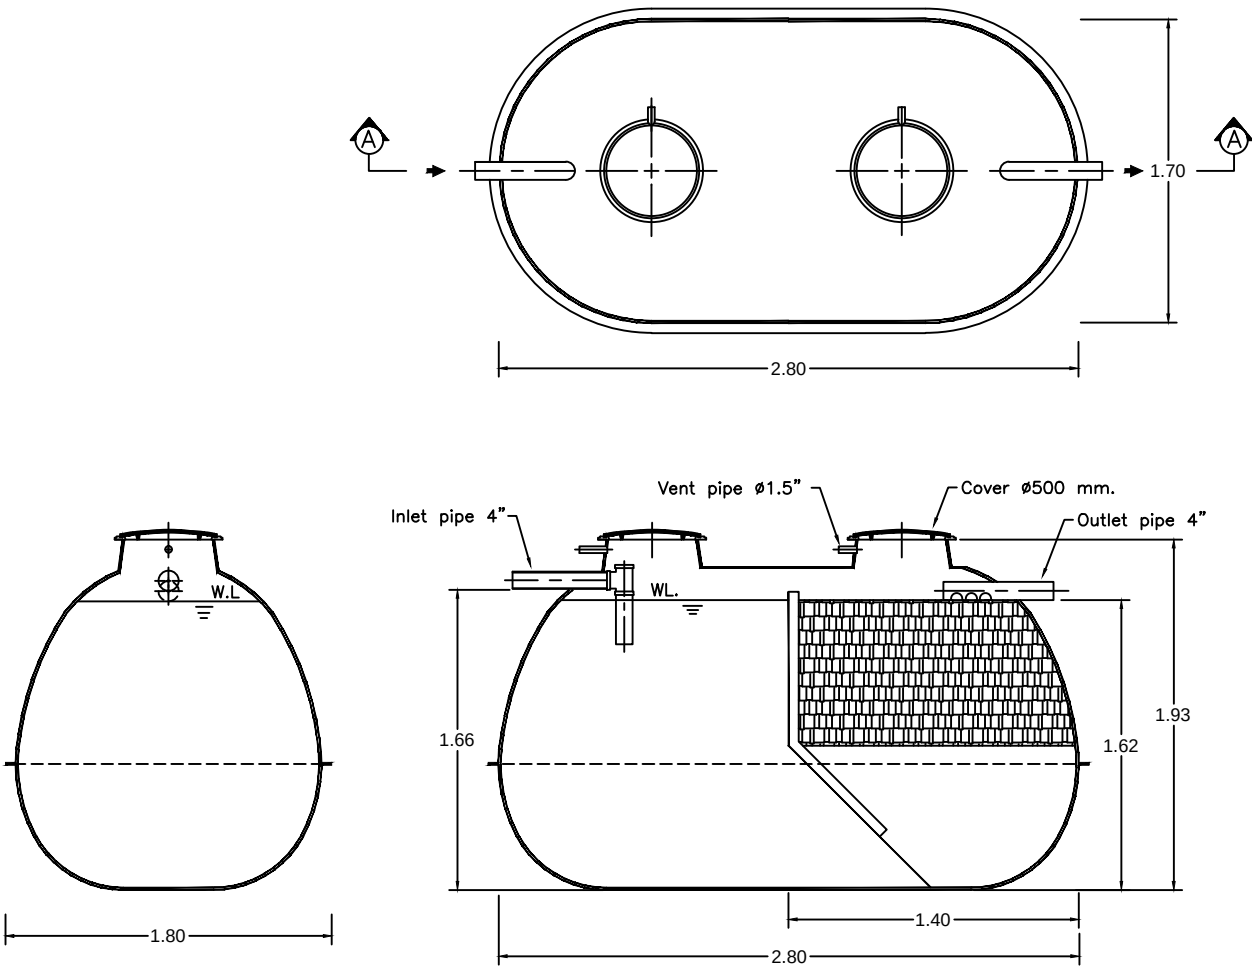

SECTION A-A

Client โครงการ รพ.กาญจนดิษฐ์ จ.สุราษฎร์ธานี							
Title STAR STD-6000 For Factory						Scale NTS.	
Drawn Chonticha	Date 31-3-59	Approved <i>[Signature]</i>	Date 31-3-59	Drawing No. Fac_098/59	Rev. Rev.0		

