


Tolerance

<3.00	±0.01
>3.00	±0.02

UNIT = METER

STAR TANK MODEL PSS-765

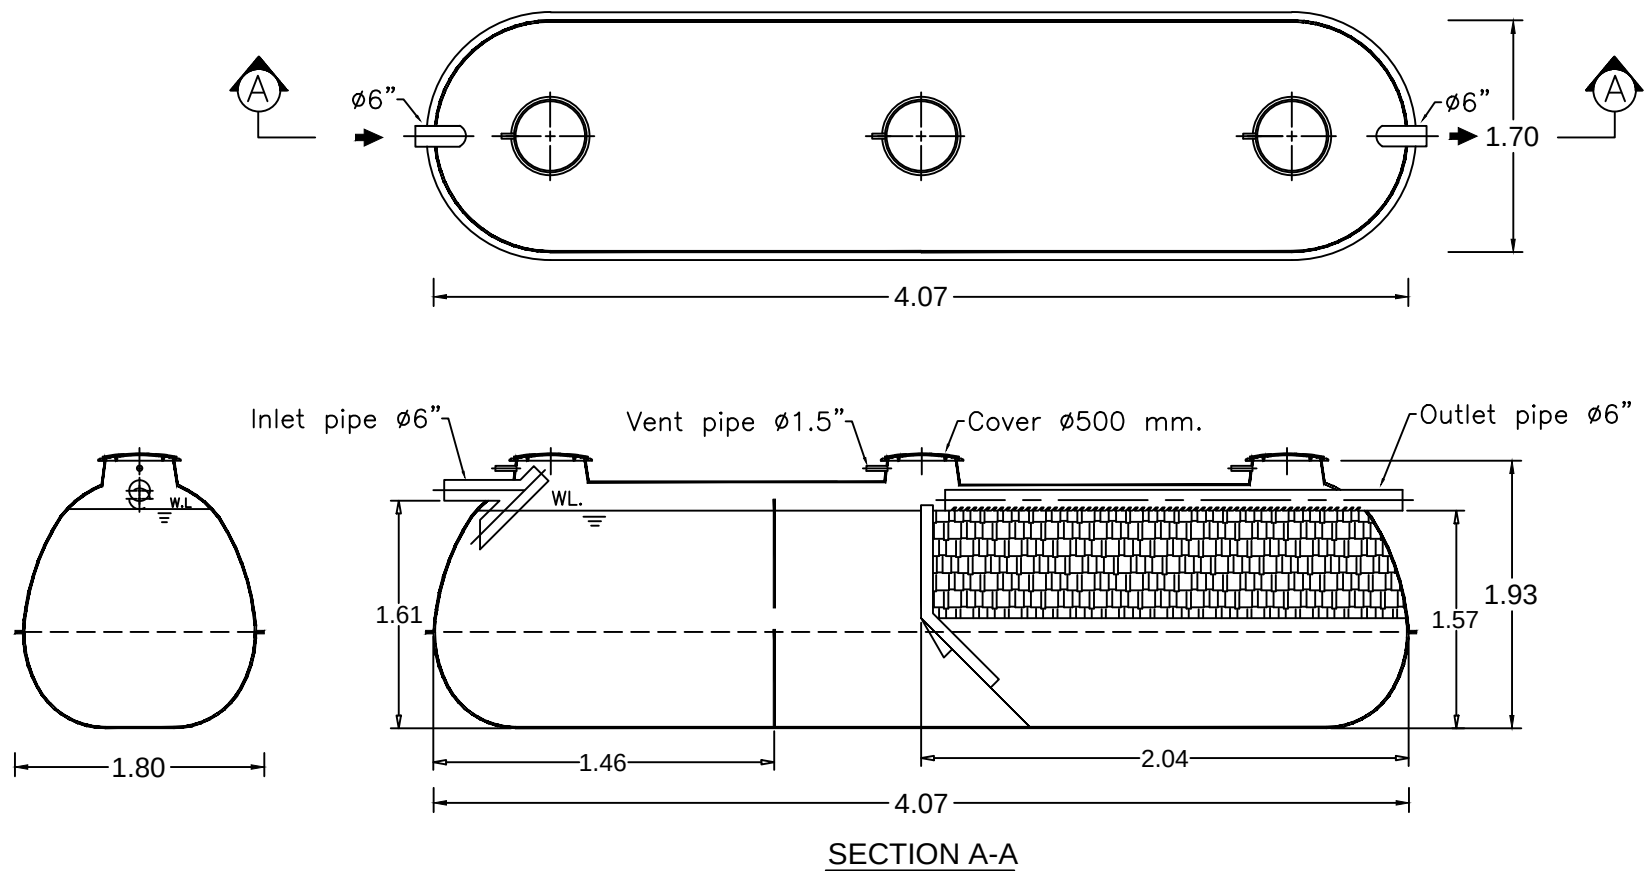

Client โครงการ อาคารที่ทำการ สก.วาปีปทุม จ.มหาสารคาม					
Title STAR PSS-765 For Factory				Scale NTS.	
Drawn Chonticha	Date 31-3-59	Approved <i>Wanme</i>	Date 31-3-59	Drawing No. Fac_099-2/59	Rev. Rev.0

