



Tolerance

<3.00	±0.01
>3.00	±0.02

UNIT = METER

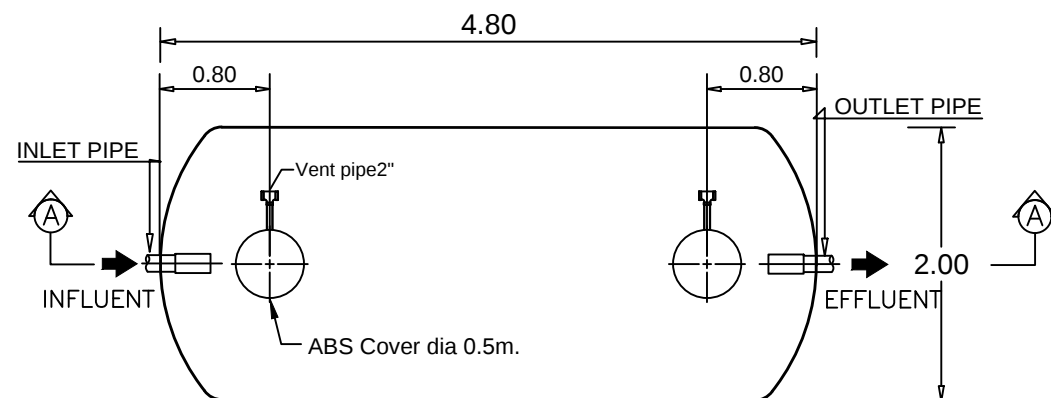

STAR TANK MODEL PA-15FB

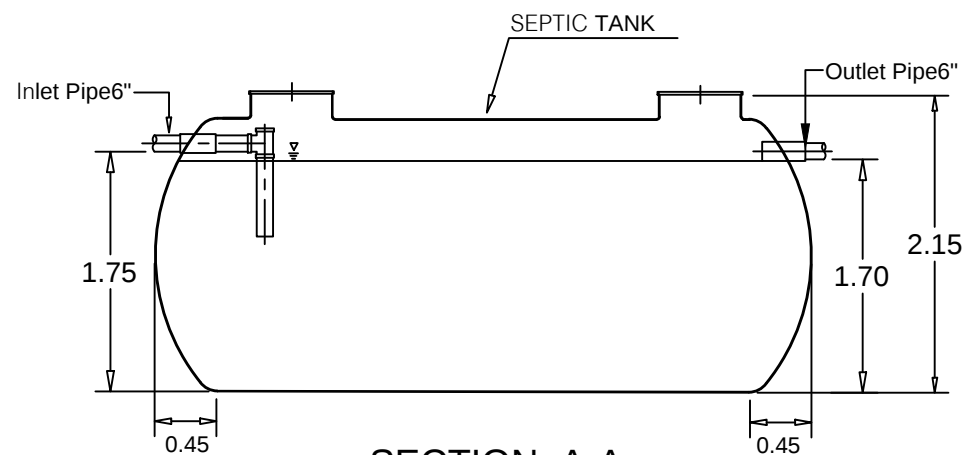

SECTION A-A

Client โครงการ เทพา จังหวัดสงขลา					
Title STAR TANK MODEL PA-15FB				Scale NTS.	
Drawn Chonticha	Date 22-4-59	Approved <i>Uthairat</i>	Date 22-4-59	Drawing No. Fac_118-1/59	Rev. Rev.0

