


Tolerance	
<3.00	±0.01
>3.00	±0.02

UNIT = METER

STAR TANK MODEL SS-317

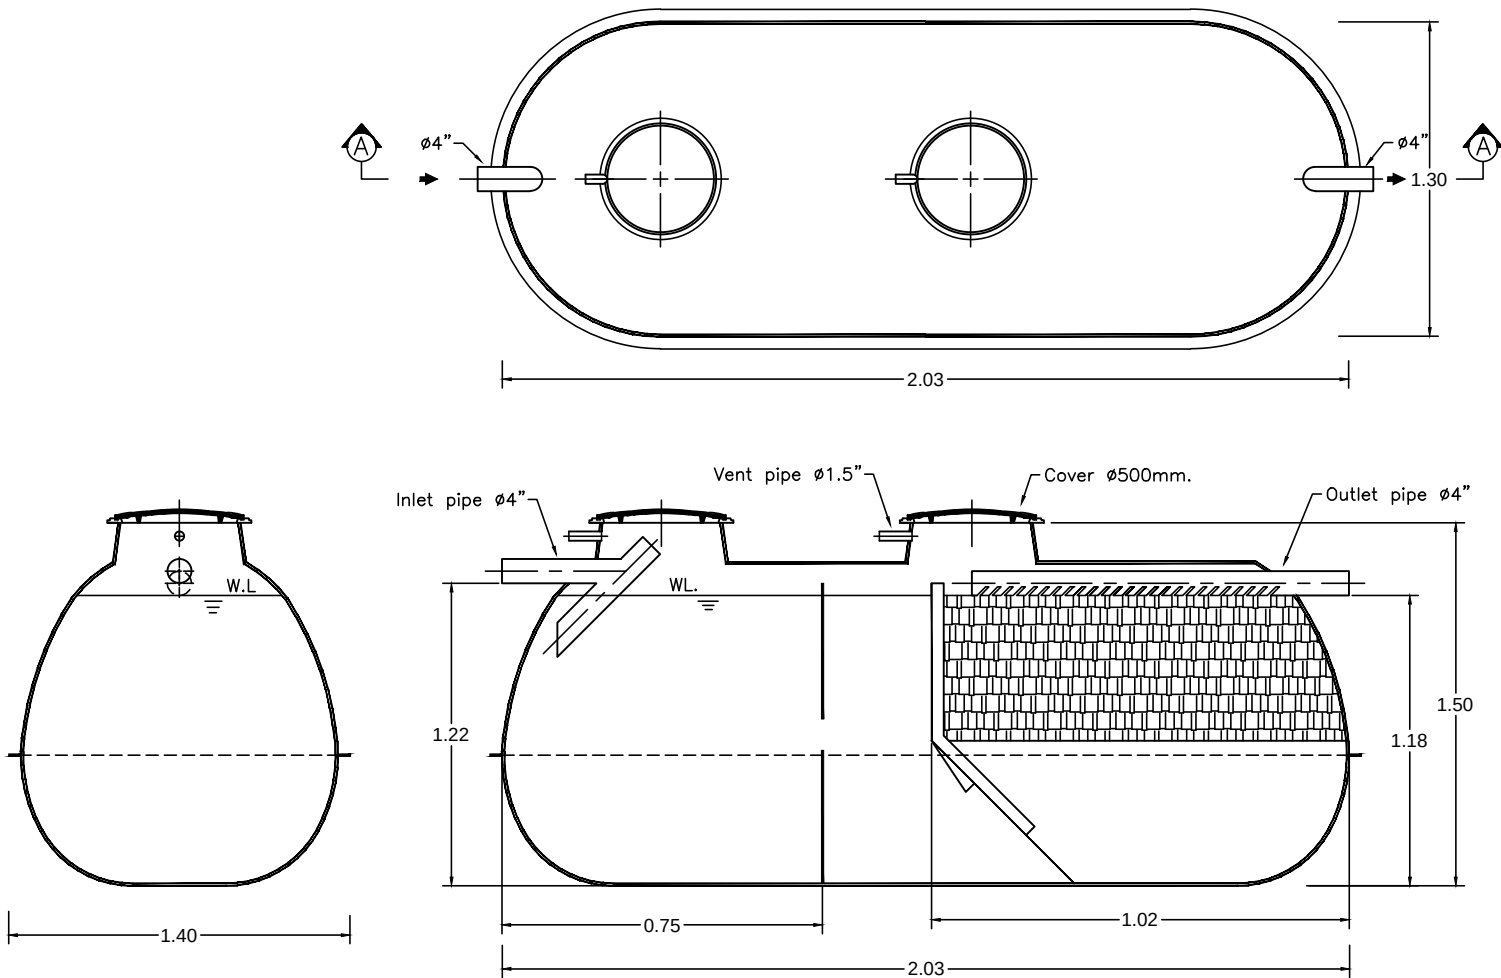

SECTION A-A

Client		โครงการ อาคารที่พักบุคลากร รร.สวนป่าเขาชะอางค์			
Title					Scale
STAR SS-317 For Factory					NTS.
Drawn	Date	Approved	Date	Drawing No.	Rev.
Chonticha	9-10-59	<i>Wanna</i>	9-10-59	Fac_129-2/59	Rev.0

