


Tolerance	
<3.00	±0.01
>3.00	±0.02

UNIT = METER

STAR TANK MODEL PSS-333

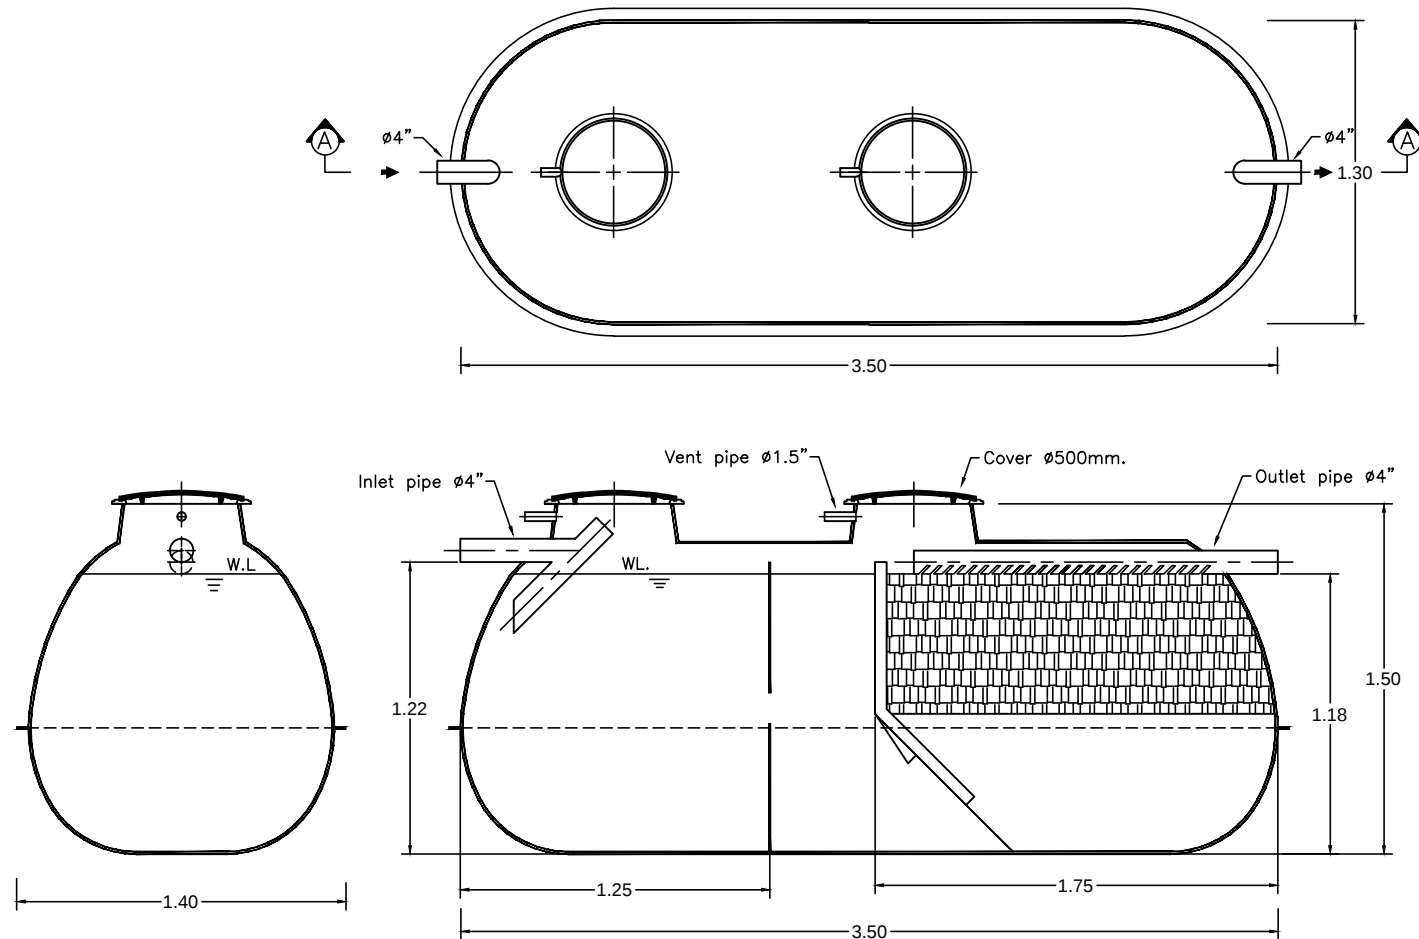

SECTION A-A

Client					
โครงการ อาคารที่พักอาศัยแฟลต สน.ประจักษ์ฯ					
Title				Scale	
STAR PSS-333 For Factory				NTS.	
Drawn	Date	Approved	Date	Drawing No.	Rev.
Chonticha	9-5-59	<i>Wanna</i>	9-5-59	Fac_130/59	Rev.0

