



Tolerance	
<3.00	±0.01
>3.00	±0.02
UNIT = METER	

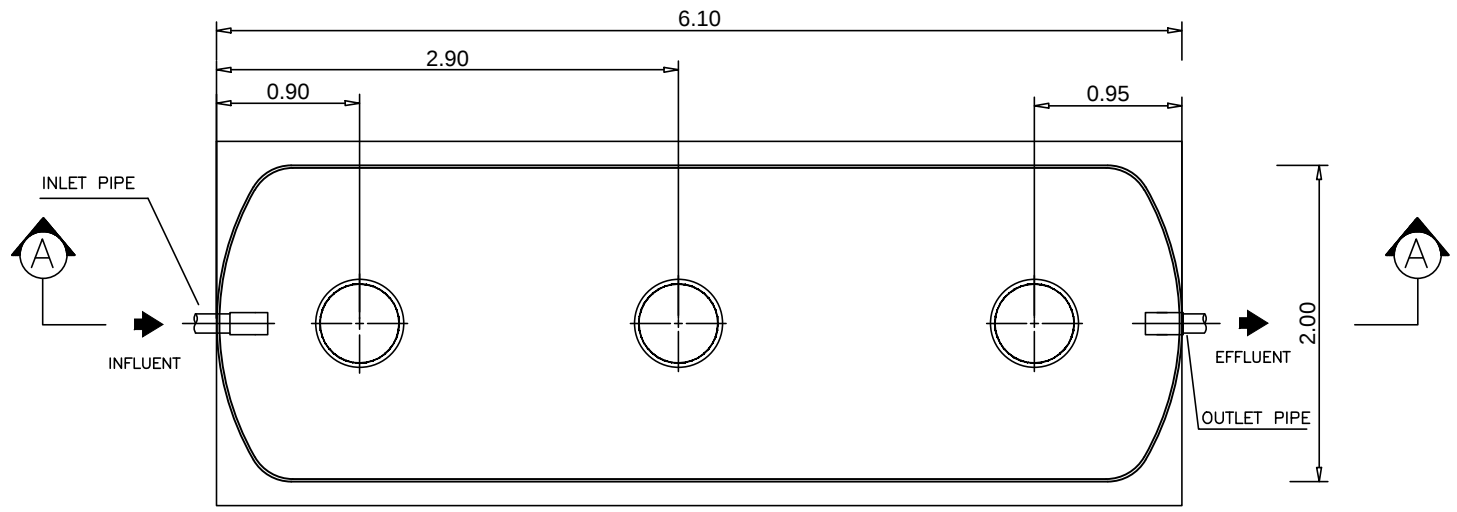

STAR TANK MODEL SS-2016K

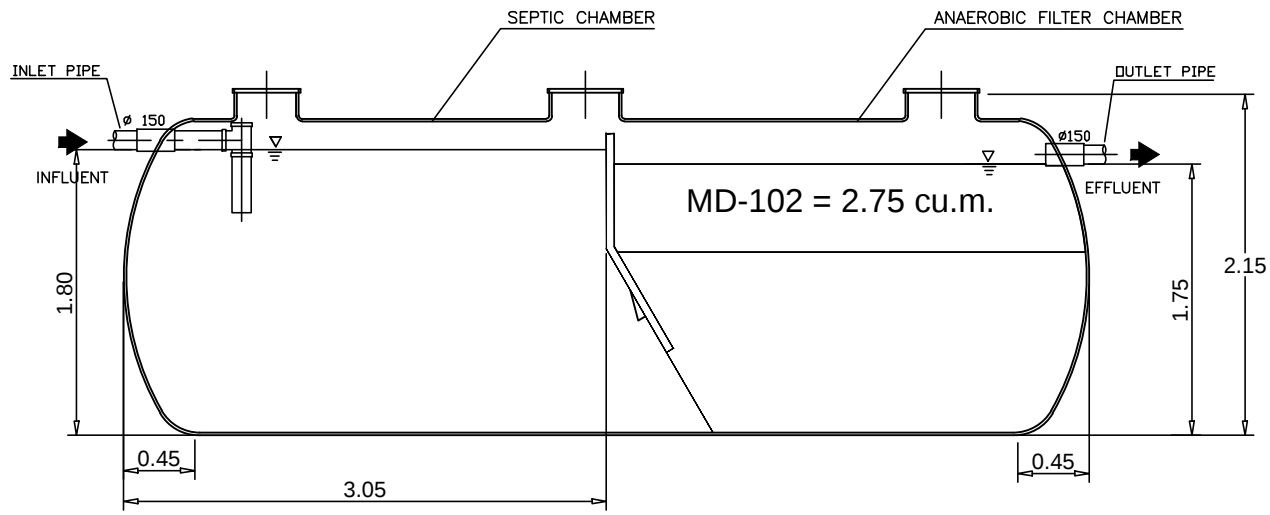

SECTION A-A

Client		โครงการ รร.บ้านโป่งสะแก อ.บางละมุง จ.ชลบุรี			
Title		STAR SS-2016K for Factory			Scale
					NTS.
Drawn	Date	Approved	Date	Drawing No.	Rev.
Chonticha	9-5-59	<i>Wanna</i>	9-5-59	Fac_131-1/59	Rev.0

