


# Tolerance

|       |       |
|-------|-------|
| <3.00 | ±0.01 |
| >3.00 | ±0.02 |

UNIT = METER

## STAR TANK MODEL PSS-741

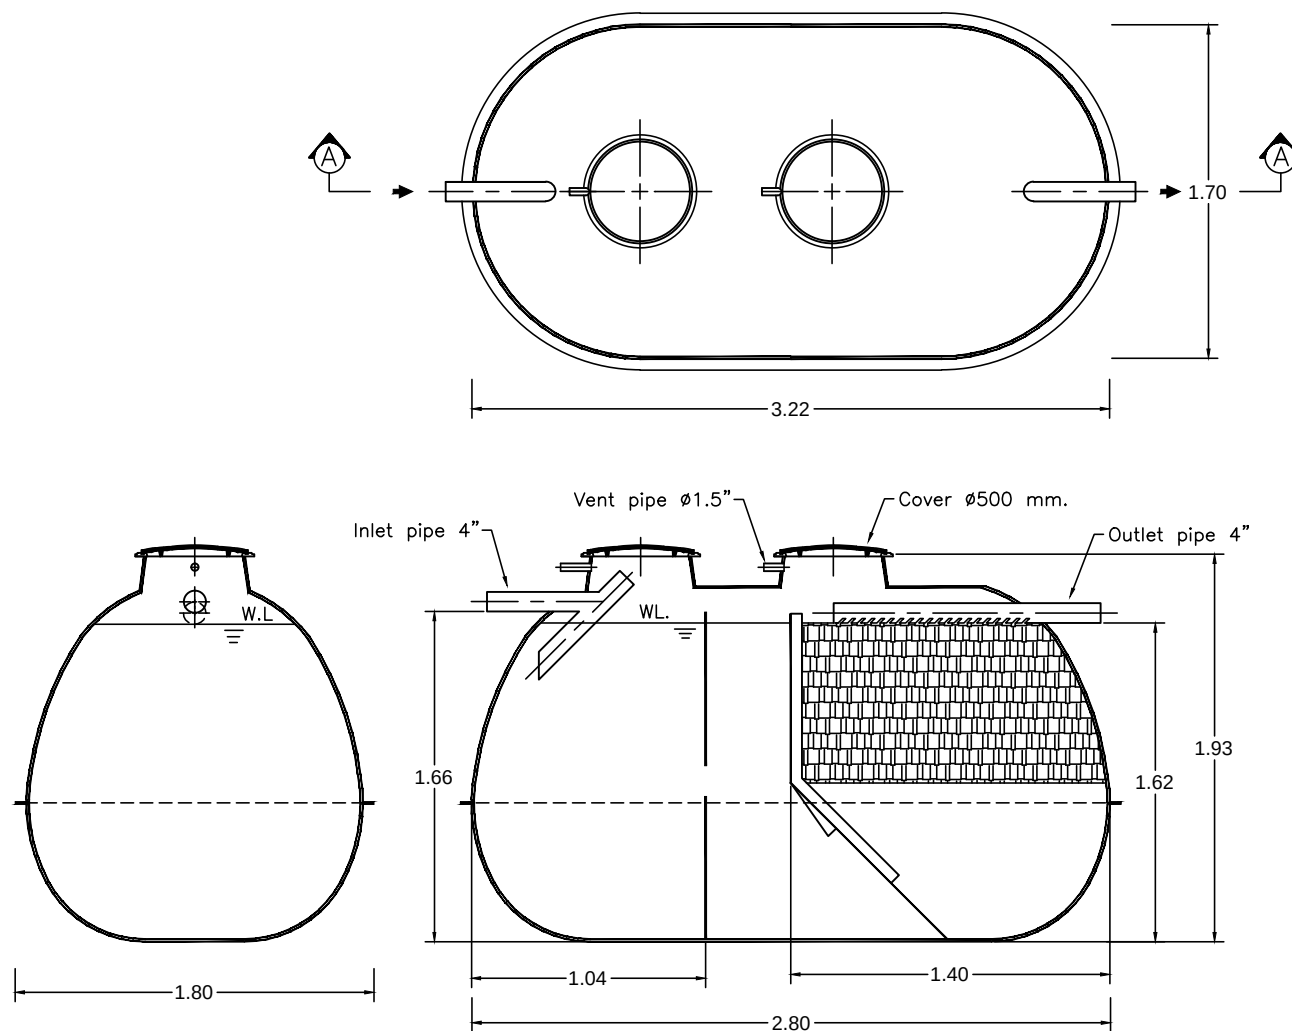

SECTION A-A

|                                                          |             |                        |             |                        |            |
|----------------------------------------------------------|-------------|------------------------|-------------|------------------------|------------|
| Client โครงการ อาคารแฟลตสูง 5 ชั้น 30 ครอบครัว จ.สระแก้ว |             |                        |             |                        |            |
| Title STAR PSS-741 For Factory                           |             |                        |             | Scale NTS.             |            |
| Drawn Chonticha                                          | Date 9-5-59 | Approved <i>Ubonma</i> | Date 9-5-59 | Drawing No. Fac_132/59 | Rev. Rev.0 |

