



Tolerance

<3.00	±0.01
>3.00	±0.02

UNIT = METER

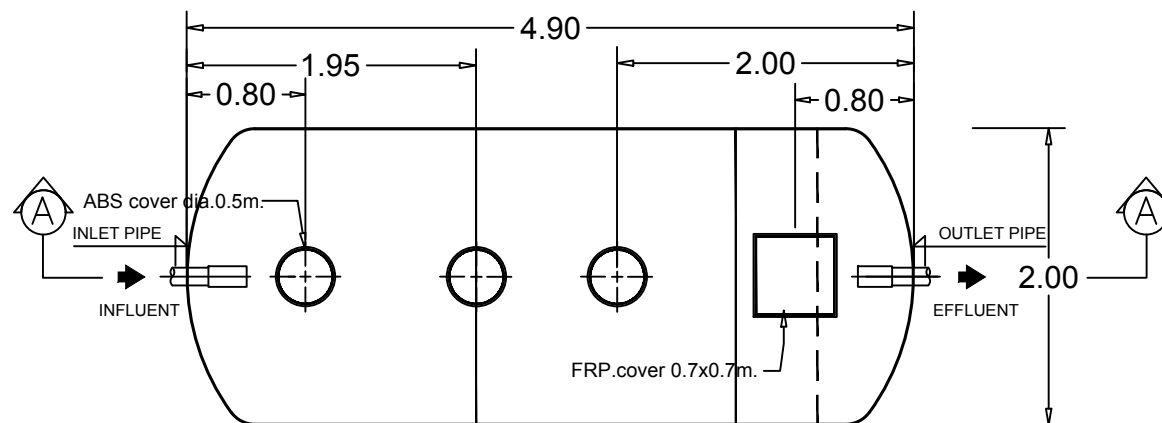

STAR TANK MODEL BCM-9EACZ

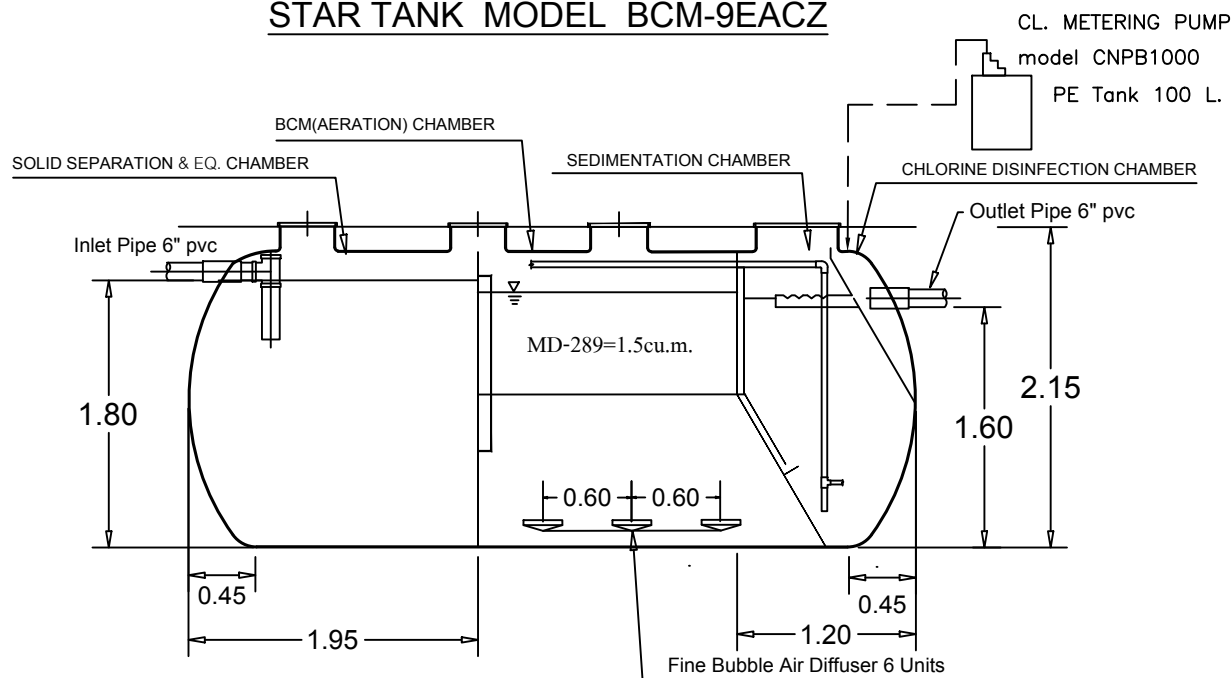

SECTION A-A

"Unomach" model ARS-32 , Capacity 0.31 m3/min.@3000mmAq , 0.75kw. x 2 Sets

Client		โครงการ อาคารสำนักงาน กฟภ. เขต3 จ.นครราชสีมา			
Title		STAR TANK MODEL BCM-9EACZ			Scale NTS.
Drawn CHONTICHA	Date 13-5-59	Approved <i>Unomach</i>	Date 13-5-59	Drawing No. Fac_136-2/59	Rev. Rev.0

