


Tolerance	
<3.00	±0.01
>3.00	±0.02

UNIT = METER

STAR TANK MODEL SS-581

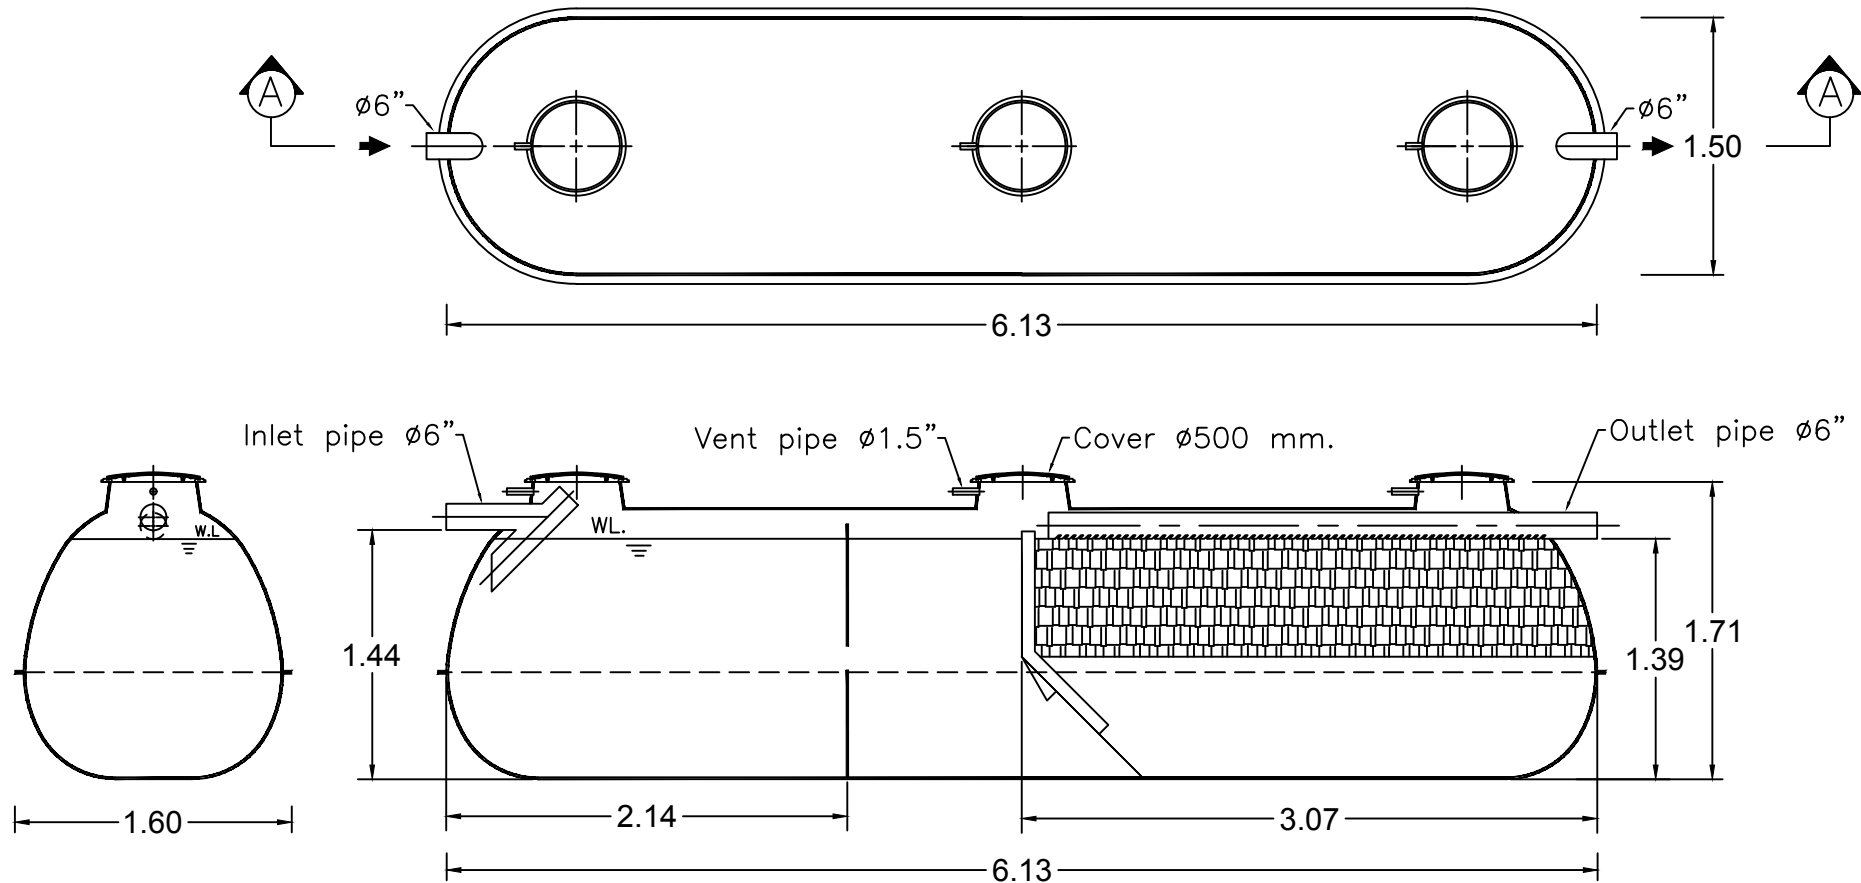

SECTION A-A

Client		โครงการ เดอะเบย์โน จ.ชลบุรี (เดือนมิถุนายน)			
Title		SS-581 For Factory			Scale NTS.
Drawn Chonticha	Date 27-5-59	Approved <i>Wanna</i>	Date 27-5-59	Drawing No. Fac_151/59	Rev. Rev.0

