



Tolerance	
<3.00	±0.01
>3.00	±0.02

UNIT = METER

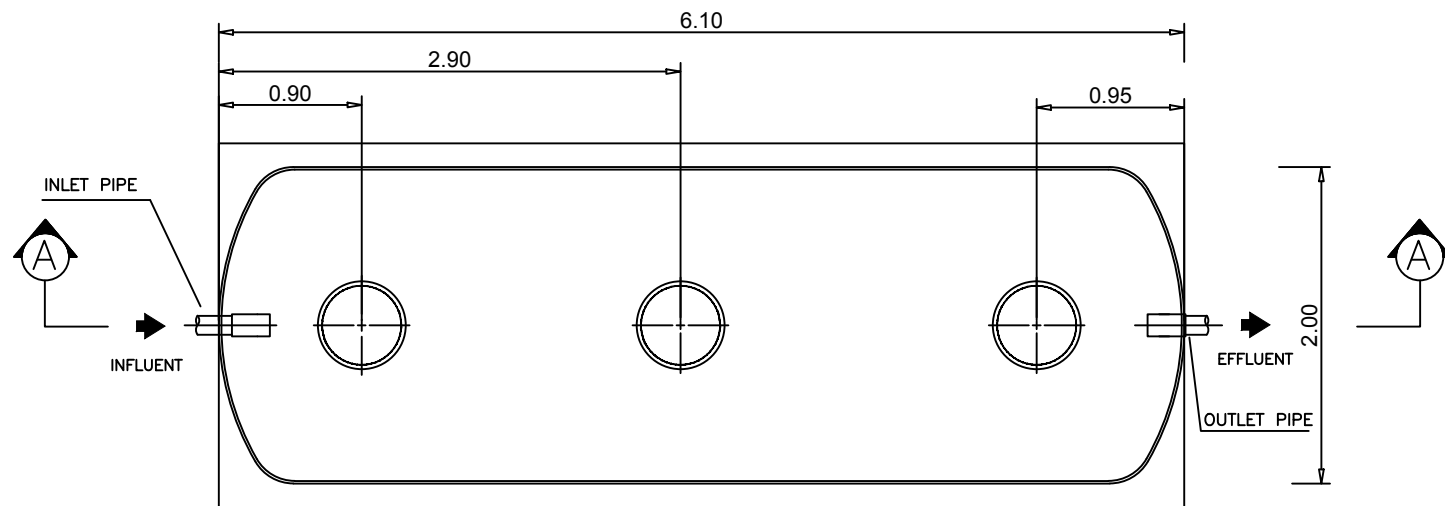

STAR TANK MODEL SS-2016K

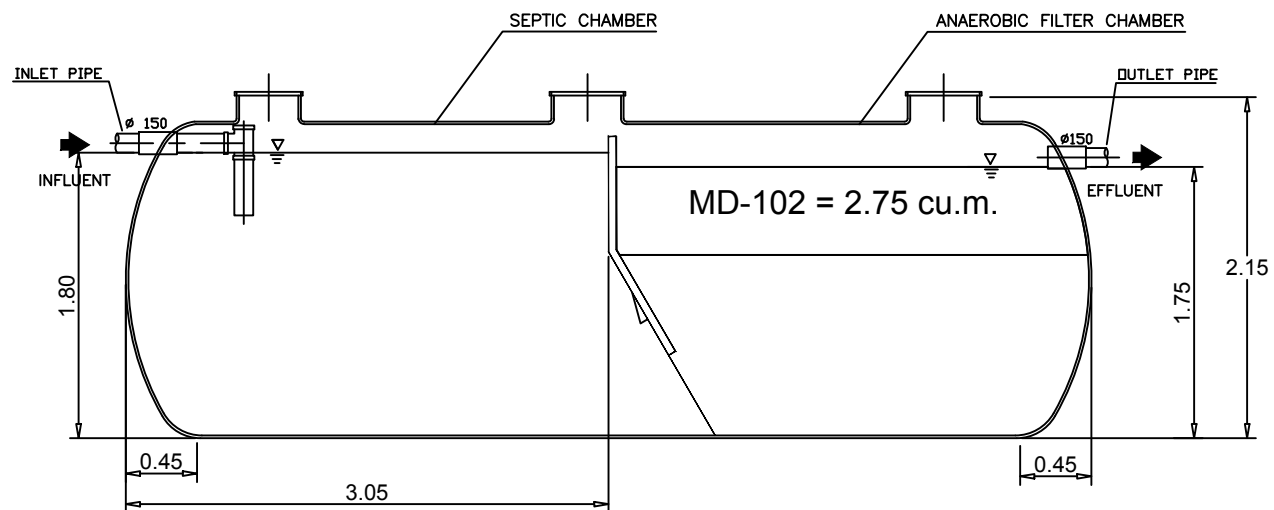

SECTION A-A

Client						โครงการ รร.บ้านปากคลองโรงนาค จ.ชลบุรี	
Title						STAR SS-2016K for Factory	
						Scale	
						NTS.	
Drawn	Date	Approved	Date	Drawing No.	Rev.		
Chonticha	27-5-59	<i>Uthana</i>	27-5-59	Fac_154-3/59	Rev.0		

