


Tolerance

<3.00	±0.01
>3.00	±0.02

UNIT = METER

STAR TANK MODEL PSS-749

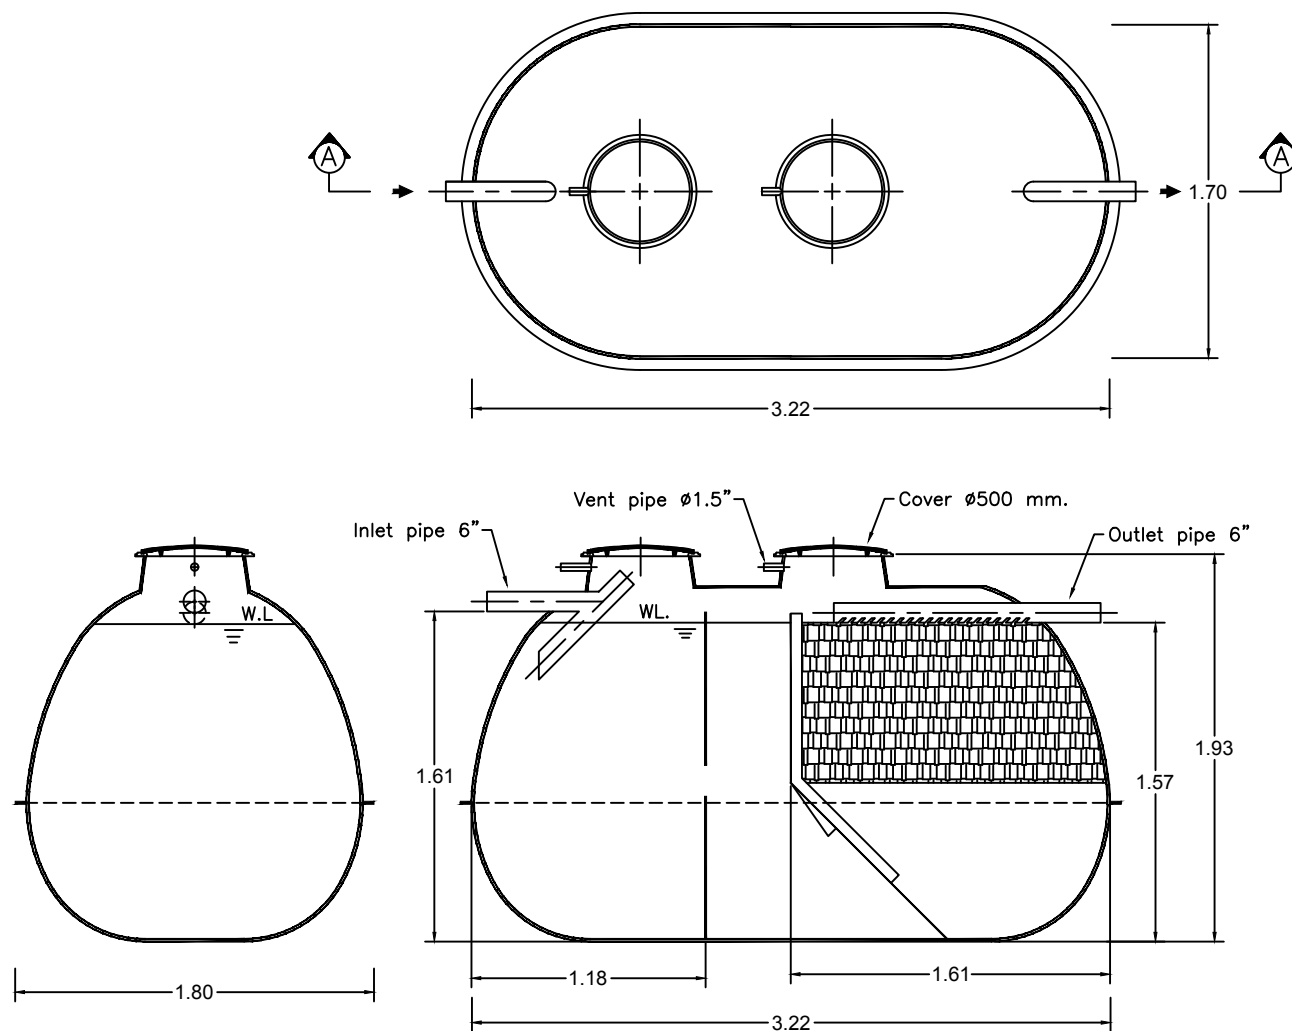

SECTION A-A

Client		โครงการ สก.หนองปรือ อ.บางละมุง			
Title		STAR PSS-749 For Factory			Scale NTS.
Drawn Chonticha	Date 28-5-59	Approved <i>Wanwan</i>	Date 28-5-59	Drawing No. Fac_155-1/59	Rev. Rev.0

