


Tolerance


<3.00	±0.01
>3.00	±0.02

UNIT = METER

STAR TANK MODEL PS-3440

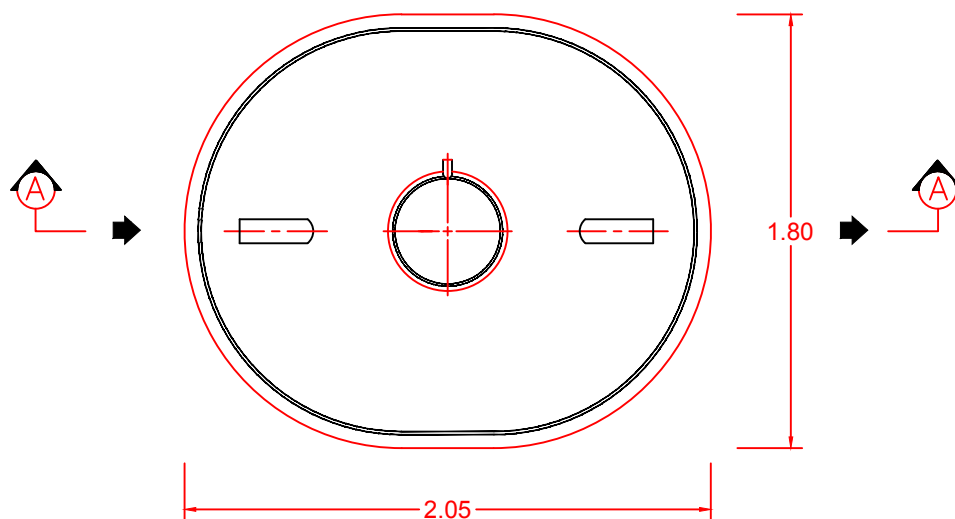

PLAN VIEW

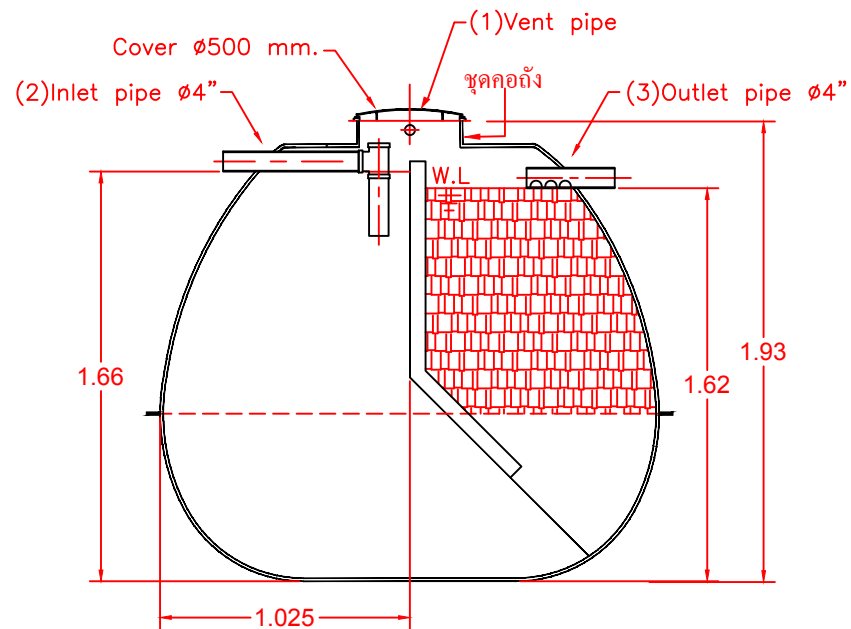

SECTION A-A

UNCONTROLLED DOCUMENT

FM-DD-04

Client		โครงการ อบต.หนองช้างคอก จ.ชลบุรี			
Title		STAR PS-3440 For Factory			Scale NTS.
Drawn	Date	Approved	Date	Drawing No.	Rev.
Chonticha	15-7-59	<i>Ubonna</i>	15-7-59	Fac_179-1/59	Rev.0

