


Tolerance

<3.00	±0.01
>3.00	±0.02

UNIT = METER

FM-DD-04

UNCONTROLLED DOCUMENT

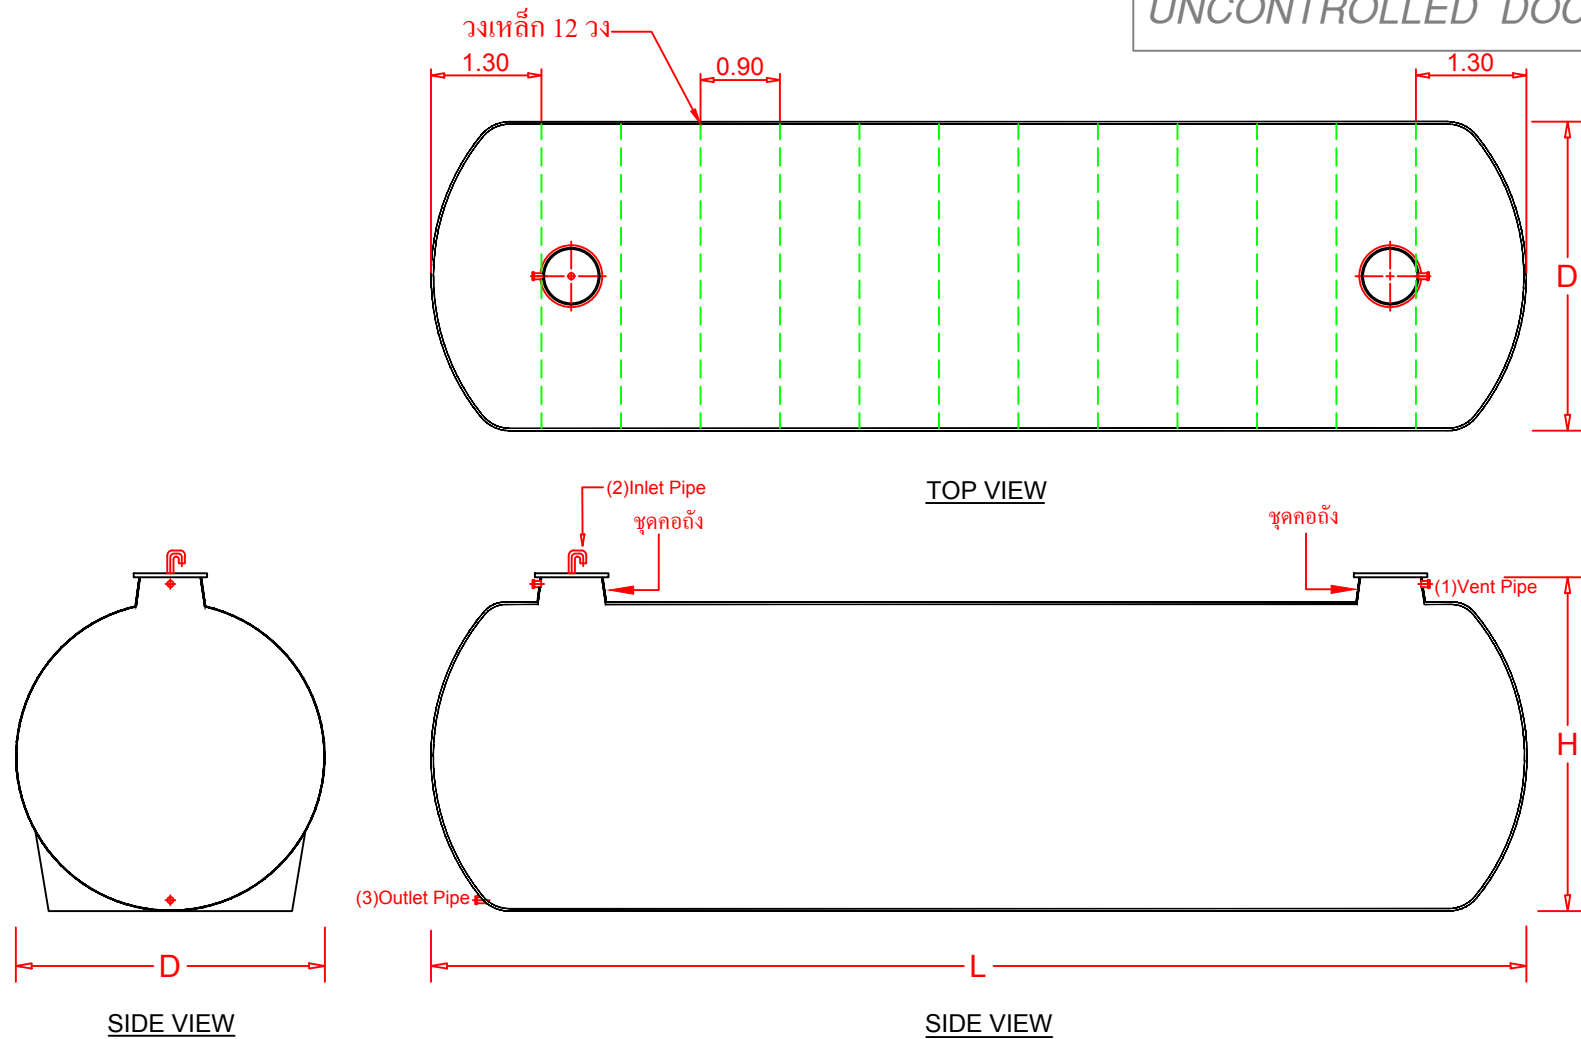

SPECIFICATION

MODEL	LENGTH (m.)	HEIGHT (m.)	DIAMETER (m.)	COVER (m.)	เจาะท่อ
SWO-35110	12.50	3.70	3.50	Ø0.60	ตามแบบลูกค้า

Client โครงการ MegaHome นครราชสีมา						
Title STAR Water Storage Tank Model SWO-35110					Scale NTS.	
Drawn Chonticha	Date 22-7-59	Approved <i>Ubon</i>	Date 22-7-59	Drawing No. Fac_182-1/59	Rev. Rev.0	