

Tolerance


<3.00 ±0.01

>3.00 ±0.02

FM-DD-04

UNIT = METER

STAR WATER STORAGE TANK

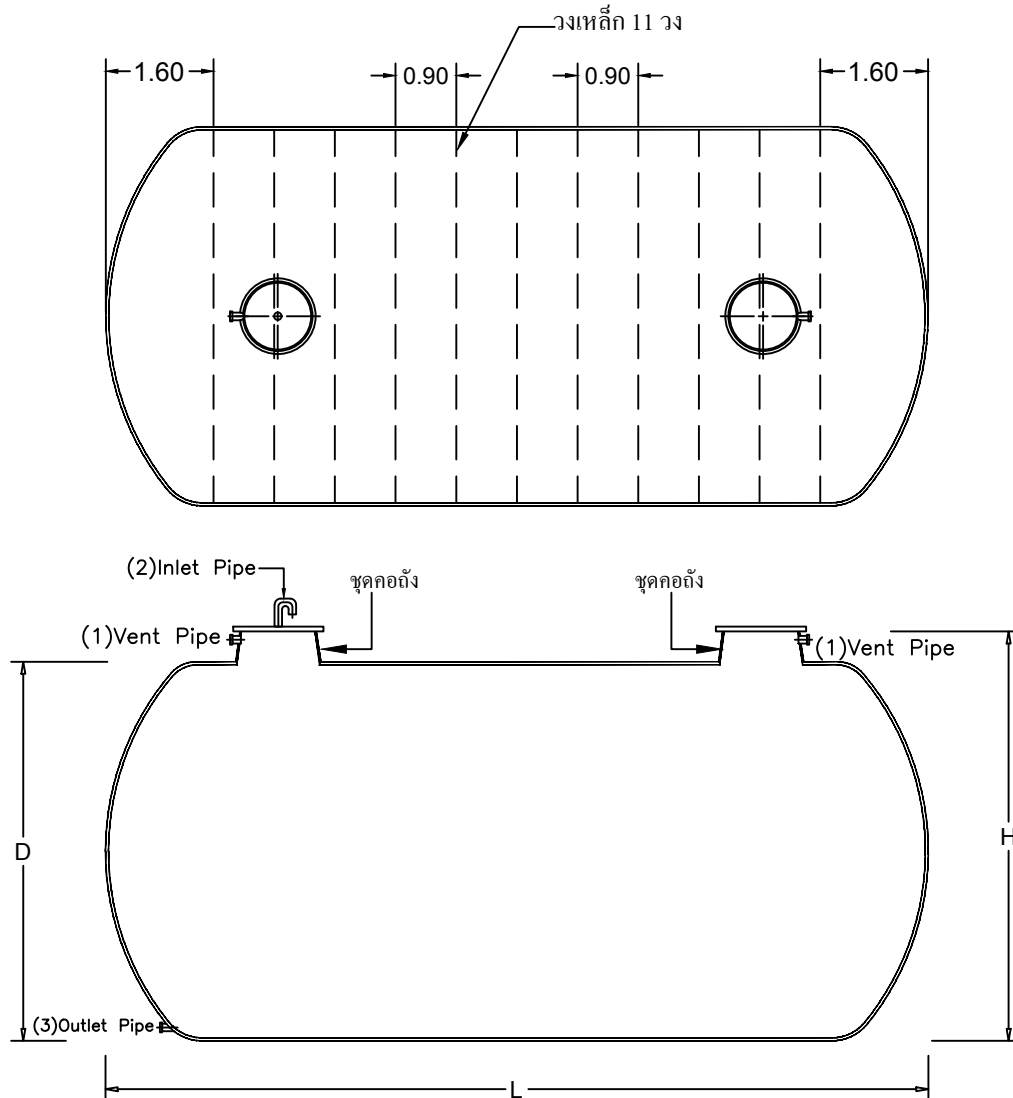

SPECIFICATION

MODEL	LENGTH (m.)	HEIGHT (m.)	DIAMETER (m.)	COVER (m.)	INLET (inc.)	OUTLET (inc.)	AIR VENT (inc.)
SW-2554	12.20	2.70	2.50	Ø0.50	Ø3"	Ø3"	Ø2"

UNCONTROLLED DOCUMENT

Client โครงการ เรือนนอน 3 ชั้น ทัดตลสถานหญิงนครราชสีมา							
Title SW-2554 For Factory						Scale NTS.	
Drawn Chonticha	Date 26-7-59	Approved <i>Wanna</i>	Date 26-7-59	Drawing No. Fac_190-2/59	Rev. Rev.0		



PROUD
ASIA