



Tolerance	
<3.00	±0.01
>3.00	±0.02

UNIT = METER

STAR TANK MODEL CFSAT-3500

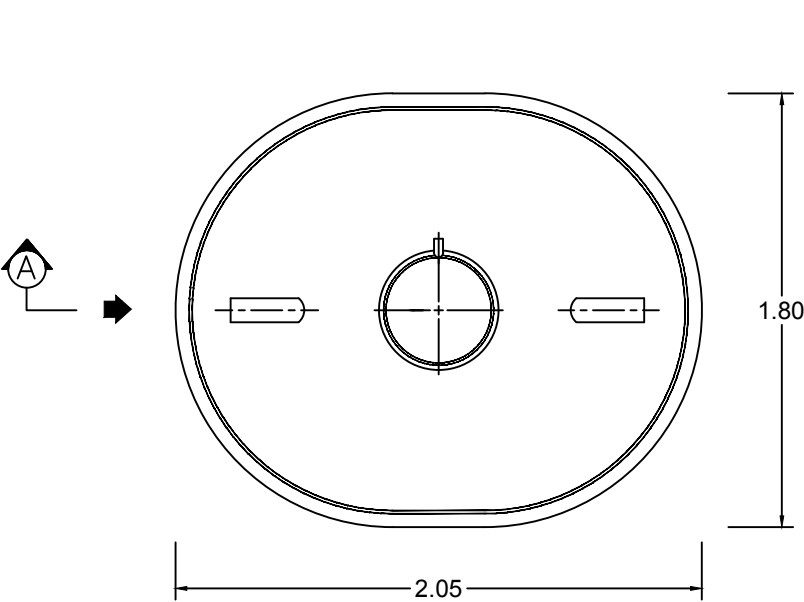

PLAN VIEW

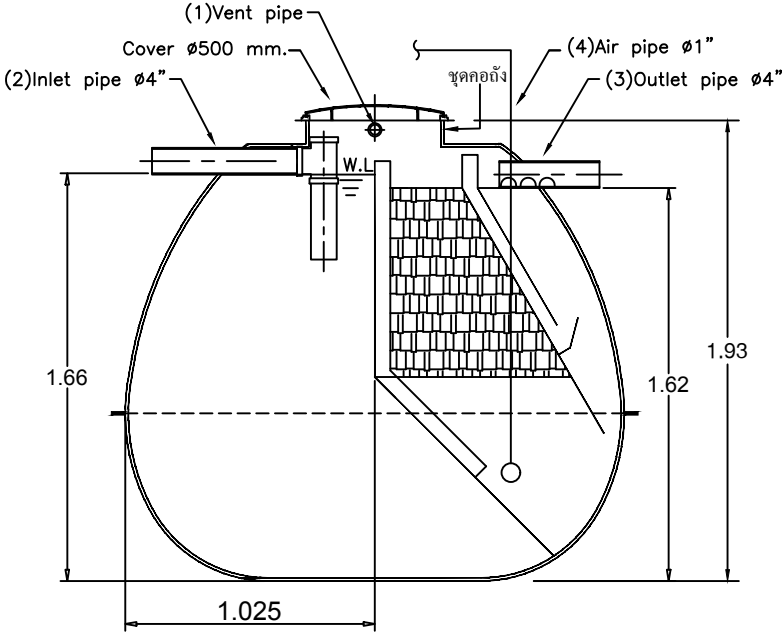

SECTION A-A

UNCONTROLLED DOCUMENT

Client		โครงการ สถานีตำรวจนคร จ.ฉะเชิงเทรา			
Title		CFSAT-3500 For Factory			Scale NTS.
Drawn Cholticha K.	Date 6-8-59	Approved <i>Ubonna</i>	Date 6-8-59	Drawing No. Fac_194-1/59	Rev. Rev.0

