



Tolerance	
<3.00	±0.01
>3.00	±0.02

UNIT = METER


FM-DD-04

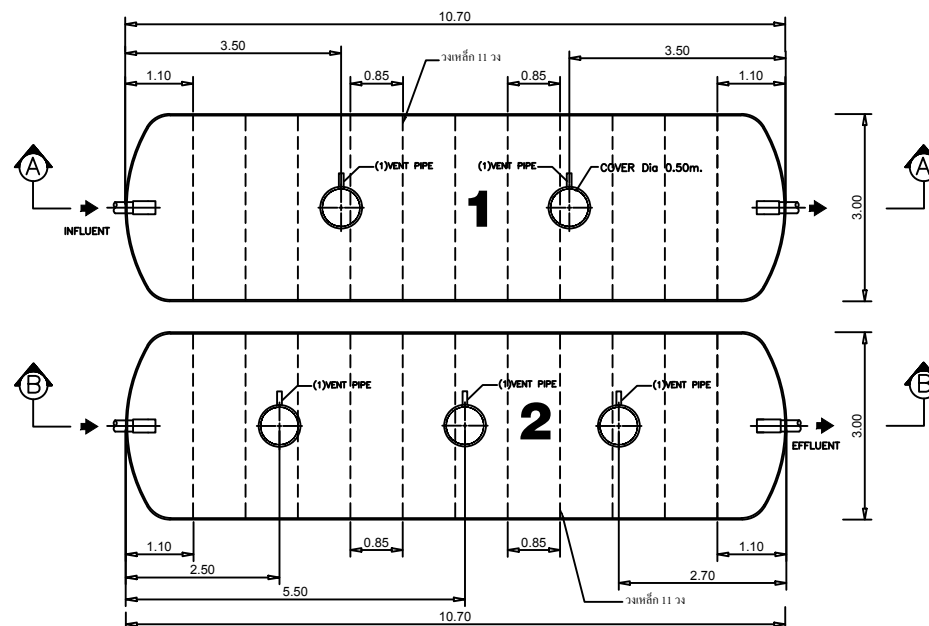

PLAN VIEW

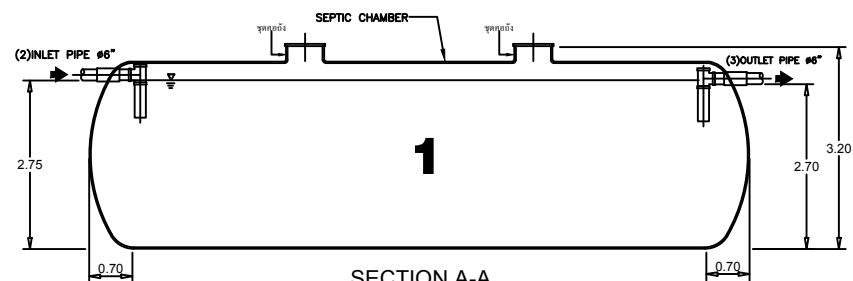

SECTION A-A

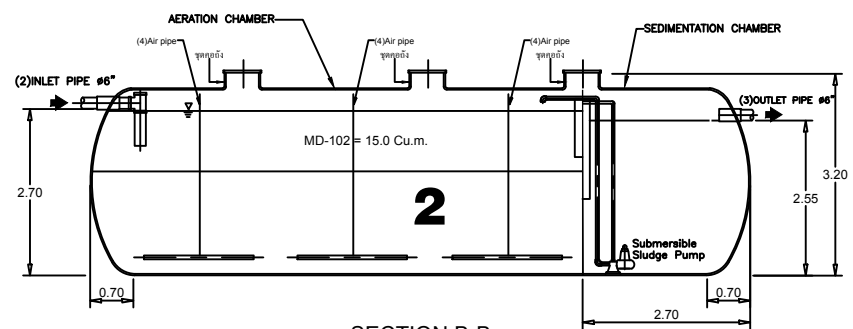

SECTION B-B

UNCONTROLLED DOCUMENT

Client		โครงการ กองบัญชาการ ตร. สอบสวนกลางฯ			
Title		STAR CFRBSAT-150 For Factory			Scale NTS.
Drawn	Date	Approved	Date	Drawing No.	Rev.
Chonticha	11-8-59	Wanwan	11-8-59	Fac_196-1/59	Rev.0

