


Tolerance

<3.00	±0.01
>3.00	±0.02

UNIT = METER

UNCONTROLLED DOCUMENT


STAR WATER STORAGE TANK (ONGROUND)

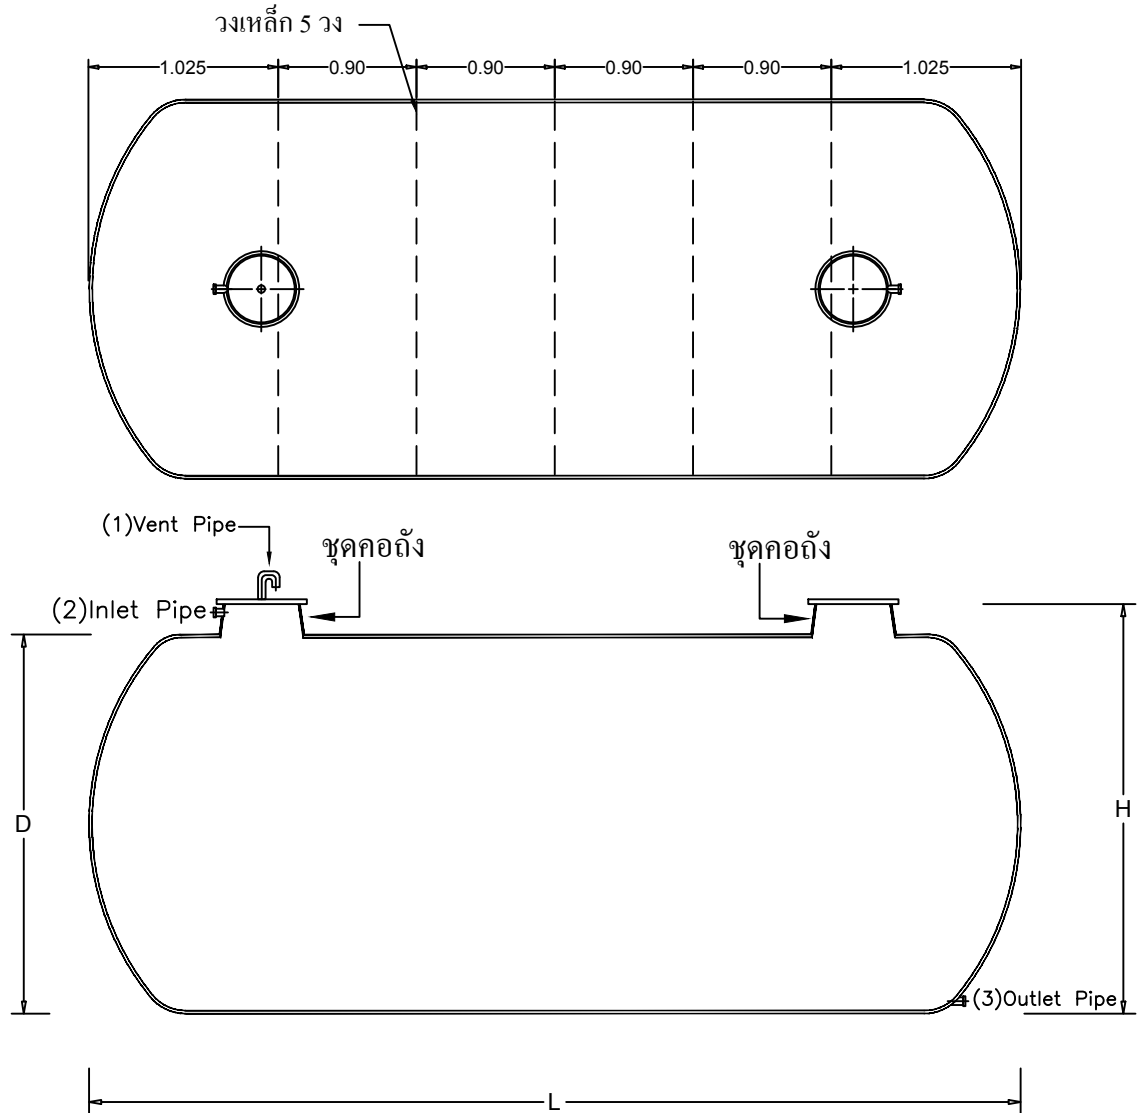

SPECIFICATION

MODEL	LENGTH (m.)	HEIGHT (m.)	DIAMETER (m.)	COVER (m.)	INLET (inc.)	OUTLET (inc.)	AIR VENT (inc.)
SWO-1610	5.65	1.70	1.60	Ø0.50	Ø2"	Ø2"	Ø2"

Client โครงการ อาคารห้องพัก 2 ชั้น จ.ประจวบคีรีขันธ์				Scale NTS.	
Title SWO-1610 For Factory				Rev.	
Drawn Cholticha K.	Date 24-8-59	Approved <i>Umsame</i>	Date 24-8-59	Drawing No. Fac_204-1/59	Rev.0

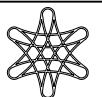

PROUD
ASIA