


Tolerance	
<3.00	±0.01
>3.00	±0.02

UNIT = METER

STAR TANK MODEL SSS-3101

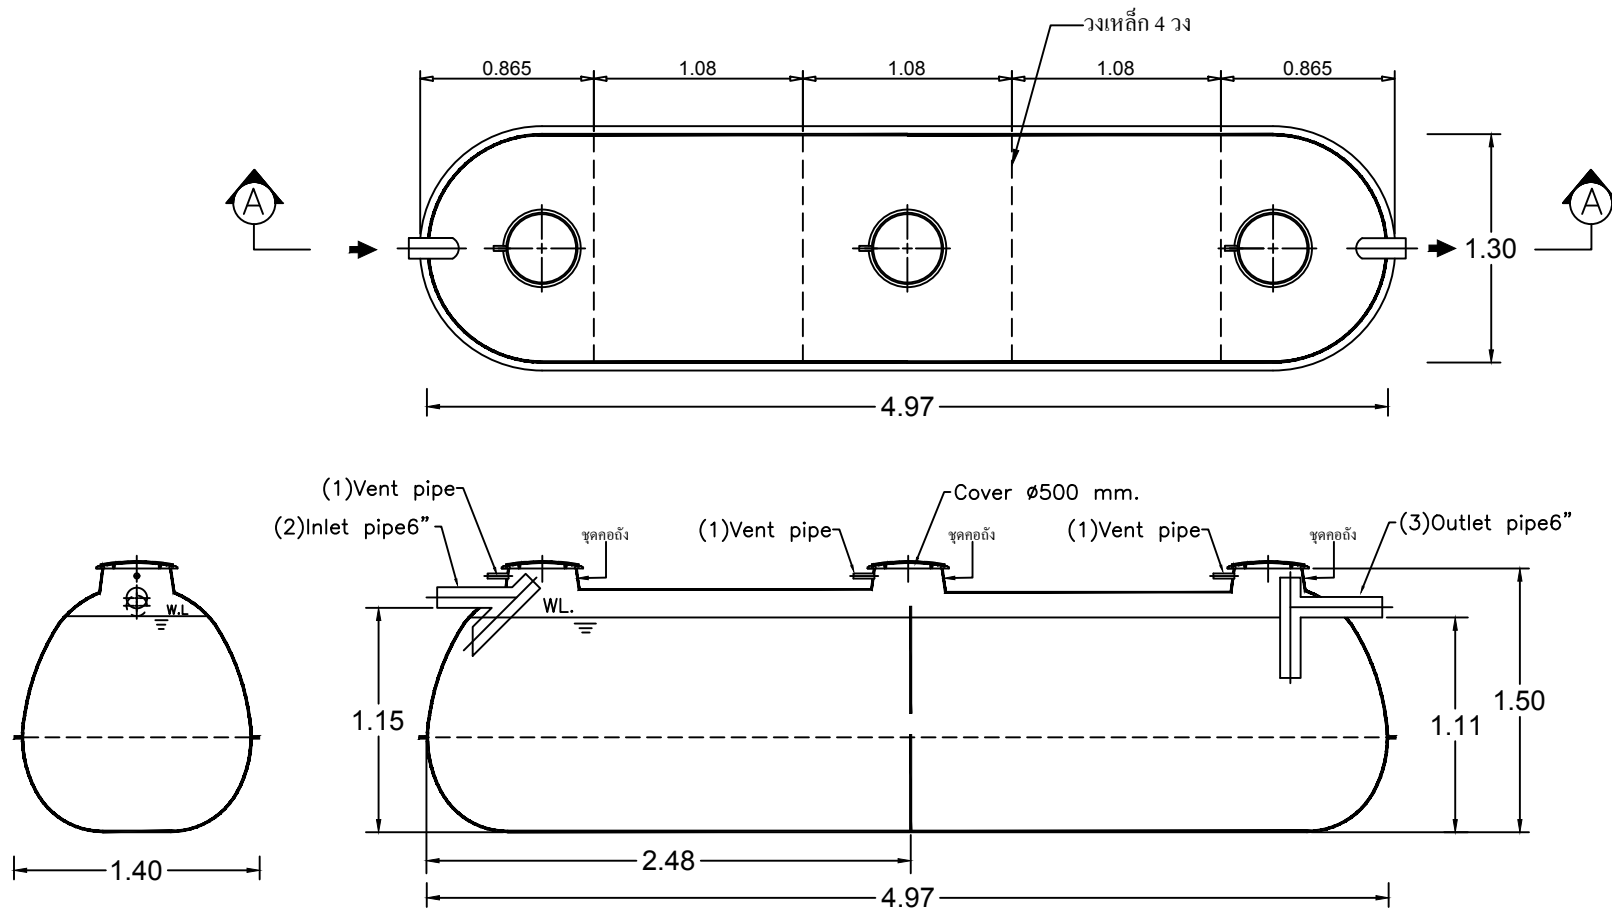

SECTION A-A

UNCONTROLLED DOCUMENT

FM-DD-04

Client					
โครงการ กลุ่มอาคารที่พักบุคลากร ม.พะเยา					
Title				Scale	
STAR SSS-3101 For Factory				NTS.	
Drawn	Date	Approved	Date	Drawing No.	Rev.
Chonticha	24-8-59	Ubon...	24-8-59	Fac_207-1/59	Rev.0



PROUD
ASIA