


Tolerance	
<3.00	±0.01
>3.00	±0.02

UNIT = METER

STAR TANK MODEL PSN-1600

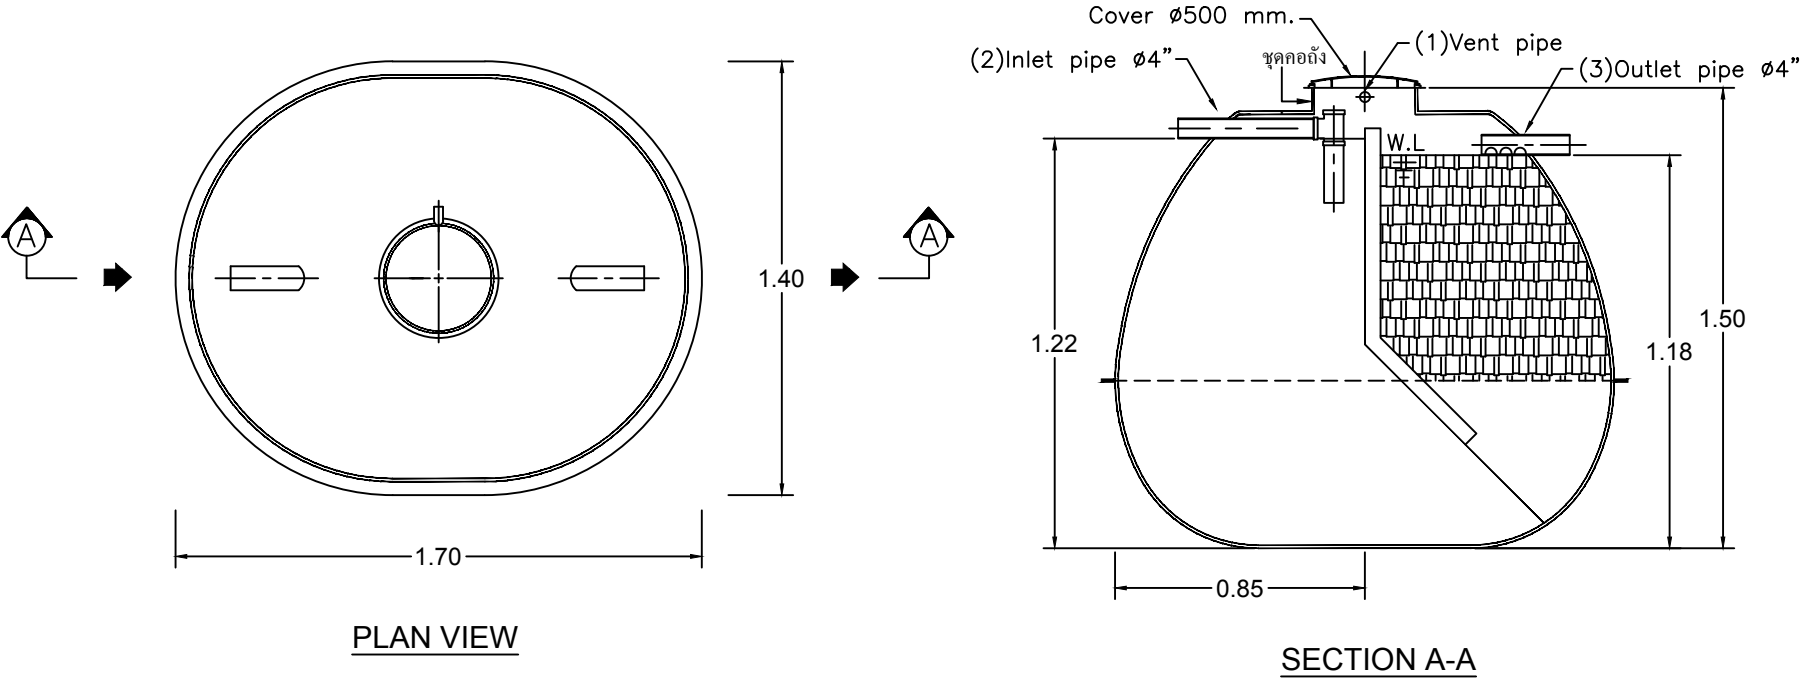

UNCONTROLLED DOCUMENT

Client โครงการ กรม ร.2 พล.นย. จ.กระบี่ (บ้านพักระดับ 5-6)					
Title STAR PSN-1600 For Factory				Scale NTS.	
Drawn CHOLTICHA K.	Date 29-8-59	Approved <i>Wanwan</i>	Date 29-8-59	Drawing No. Fac_210-2/59	Rev. Rev.0

