


Tolerance

<3.00	±0.01
>3.00	±0.02

UNIT = METER

UNCONTROLLED DOCUMENT


STAR WATER STORAGE TANK (ONGROUND)

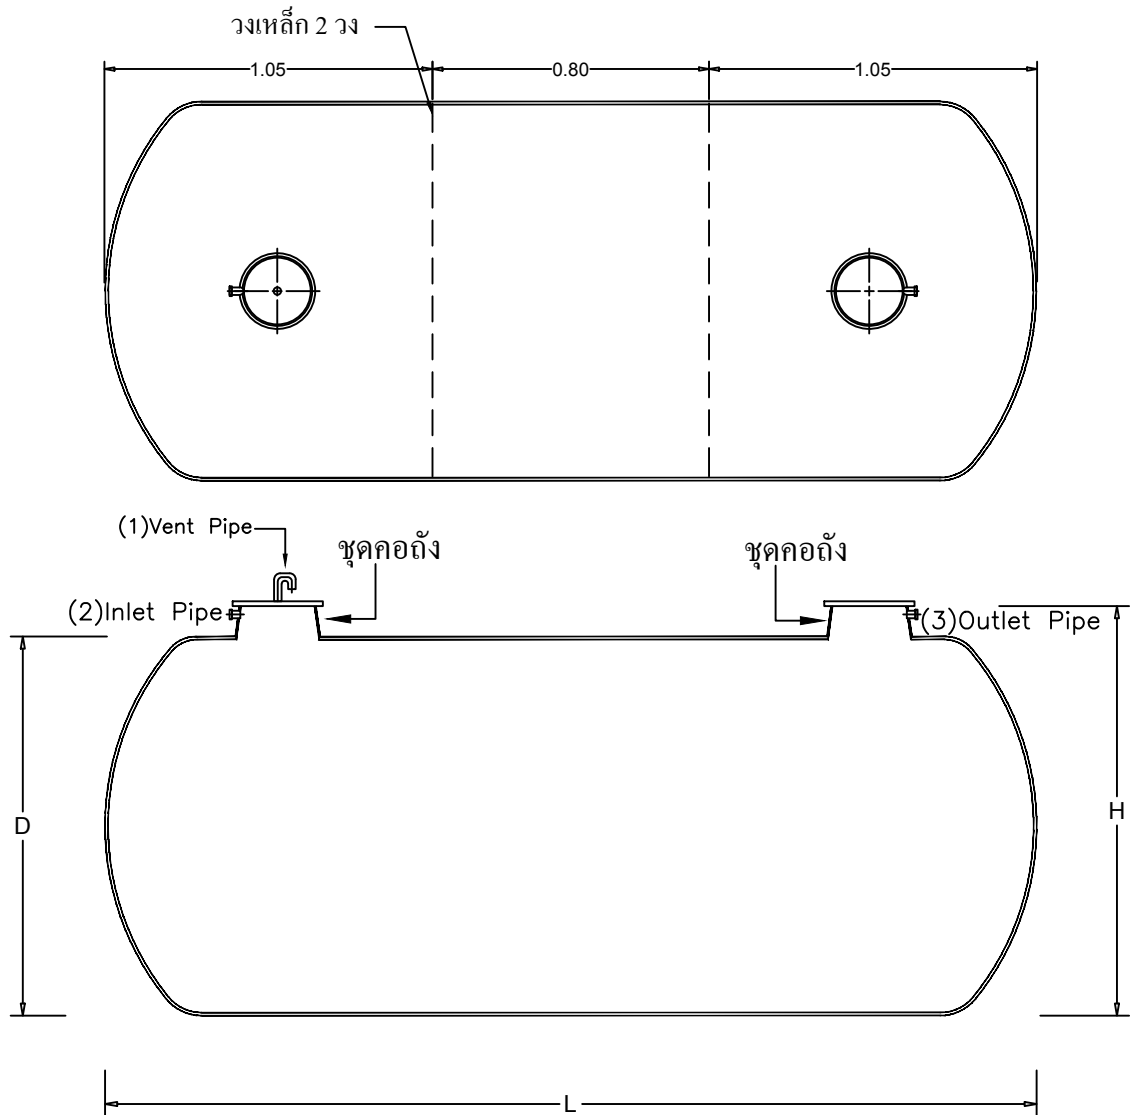

SPECIFICATION

MODEL	LENGTH (m.)	HEIGHT (m.)	DIAMETER (m.)	COVER (m.)	INLET (inc.)	OUTLET (inc.)	AIR VENT (inc.)
SWO-165	2.90	1.70	1.60	Ø0.50	Ø2"	Ø2"	Ø2"

Client โครงการ กรม ร.2 พล.นย. จ.กระบี่ (บ้านพักระดับ 5-6)				Scale NTS.	
Title SWO-165 For Factory				Rev.	
Drawn Cholticha K.	Date 29-8-59	Approved <i>Ummee</i>	Date 29-8-59	Drawing No. Fac_210-3/59	Rev.0

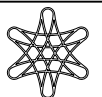

PROUD
ASIA