


Tolerance	
<3.00	±0.01
>3.00	±0.02

UNIT = METER

STAR TANK MODEL PSN-2340

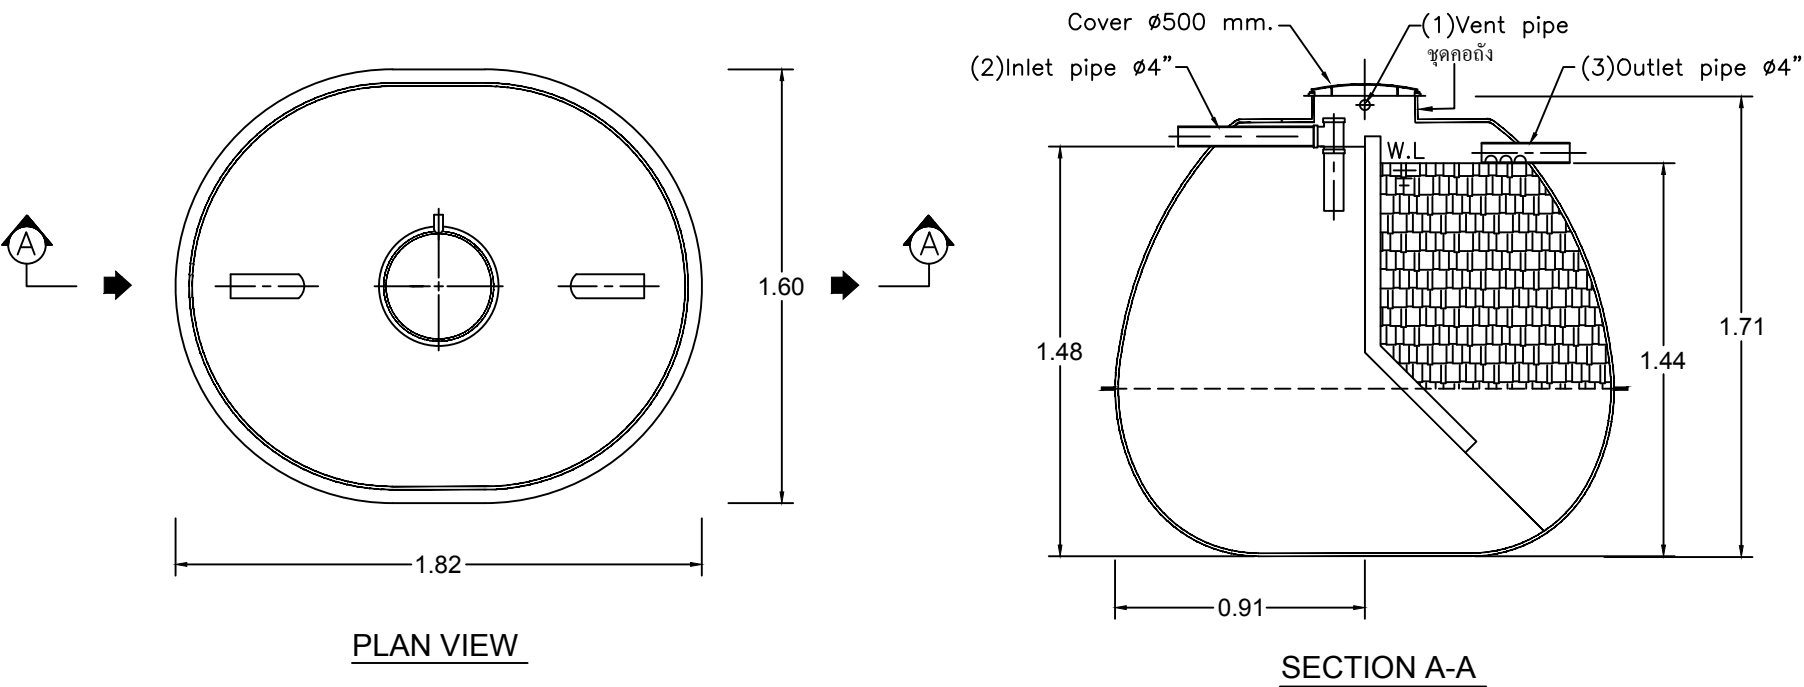

UNCONTROLLED DOCUMENT

FM-DD-04

Client โครงการ อาคารรองรับป็นเล็ก(อาคารพักกราบ100-200คน)					
Title STAR PSN-2340 For Factory				Scale NTS.	
Drawn Chonticha	Date 31-8-59	Approved <i>Wanna</i>	Date 31-8-59	Drawing No. Fac_211-1/59	Rev. Rev.0

